


ZIE BIJZONDERE VOORWAARDE(N)

De tweede publiciteitsinrichting, dwars aangebracht op de voorgevel zijde Francisco Ferrerlaan, wordt uit deze vergunning gesloten.

De derde publiciteitsinrichting, aangebracht op de hoekgevel boven de toegangsdeur, mag maximaal 10cm uitspringen t.o.v. de rooilijn.

De ledstrip mag maximaal 2cm uitspringen t.o.v. de rooilijn. De ledstrip moet eveneens minstens 60cm afstand bewaren van de linker-en rechterperceelsgrens.

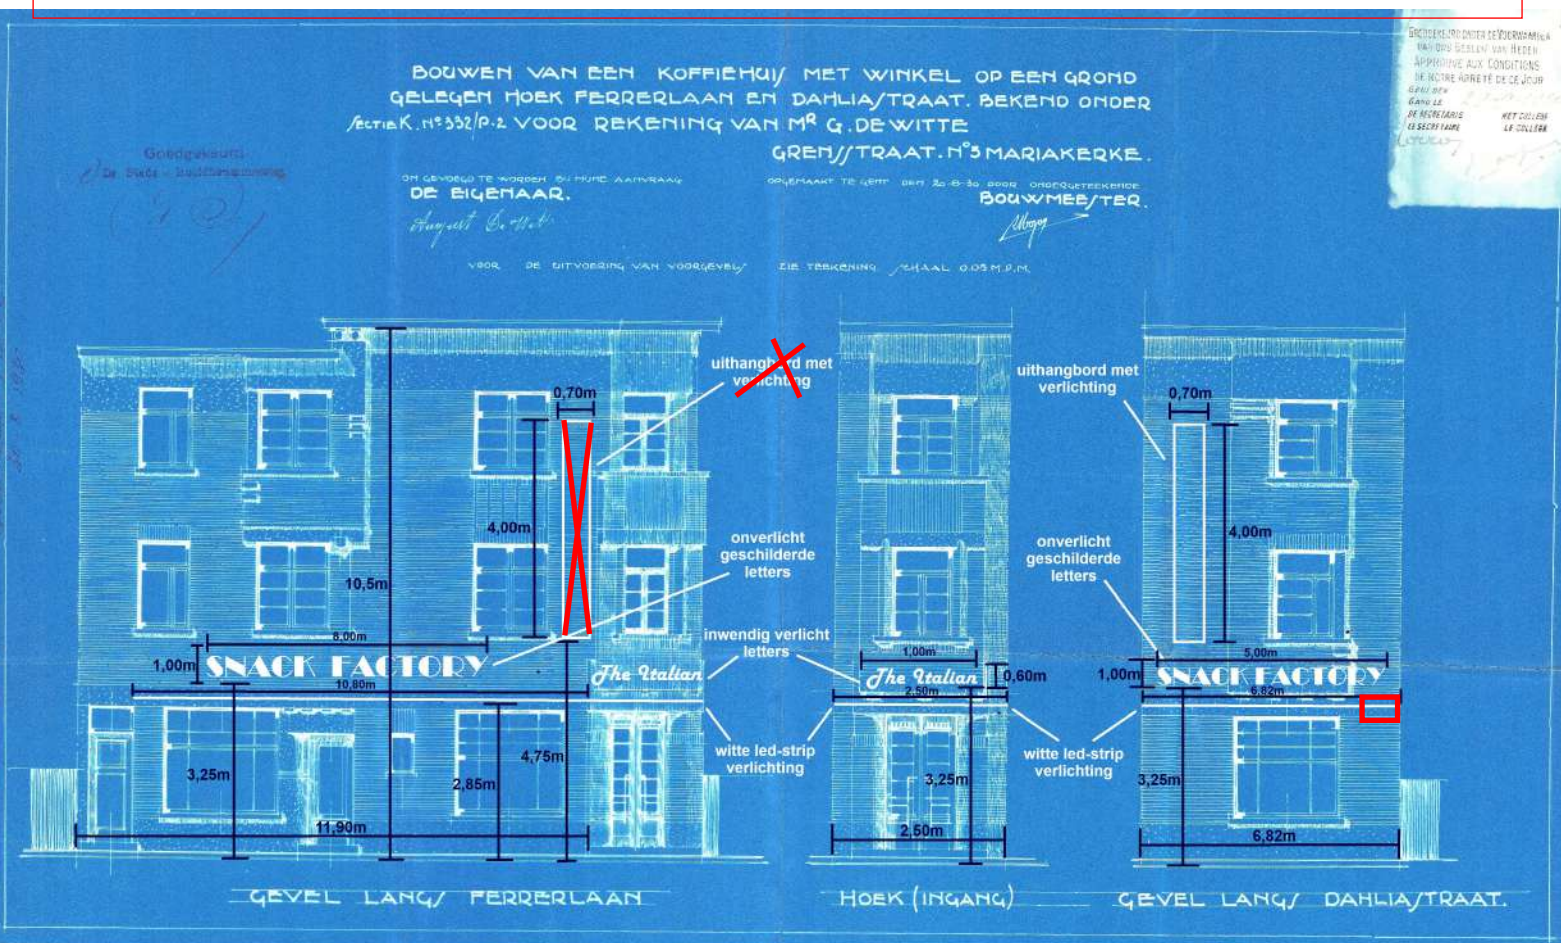

Verder moet de belichting ervan voldoen aan volgende zaken:

- De verlichting van de publiciteitsinrichting moet sober zijn en stabiel (niet flinkerend of dynamisch).
- De verlichting moet wit zijn of zachtgekleurd.
- De verlichting op de aanliggende gevels en het openbaar domein bedraagt niet meer dan 2 lux.
- De van binnenuit verlichte inrichting moet voorzien worden in negatief contrast (door het uitsnijden letters of figuren uit een donker vlak).
- Om alle vormen van lichthinder of lichtvervuiling tegen te gaan, wordt gevraagd om een dimmer te voorzien op de lichtinstallatie. Bij vermoeden/melding van lichthinder zal ter plaatse a.d.h.v. een proefopstelling geëvalueerd en bepaald worden hoeveel de lichtinstallatie moet gedimd worden (conform bestaande normen en richtlijnen).
- De commerciële verlichting wordt bij voorkeur gedoofd bij sluitingstijd van de handelszaak (of na de kantooruren), of ten laatste om 24u (tenzij de handelszaak nog open is na 24u). NB Zo ook wordt de monument- en sfeerverlichting in Gent gedoofd om 24u.