

**ZIE BIJZONDERE
VOORWAARDE(N)**

1930. *Leve*
30. 8. 1930
BOUWEN VAN EEN KOFFIEHUIS MET WINKEL OP EEN GROND.
GELEGEN HOEK FERRERLAAN EN DAHLIA/TRAAT. BEKEND ONDER.
Sectie K. n^o 332/p. 2 VOOR REKENING VAN M^r G. DE WITTE.


GREN/TRAAT. N^o 3 MARIAKERKE.

OM GEVOEGD TE WORDEN BIJ MIJNE AANVRAAG.
DE EIGENAAR.

OPGEMAAKT TE GENT DEN 20-8-30 DOOR ONDERGETEKENDE.
BOUWMEE/TER.

August De Witte

W. W. W.

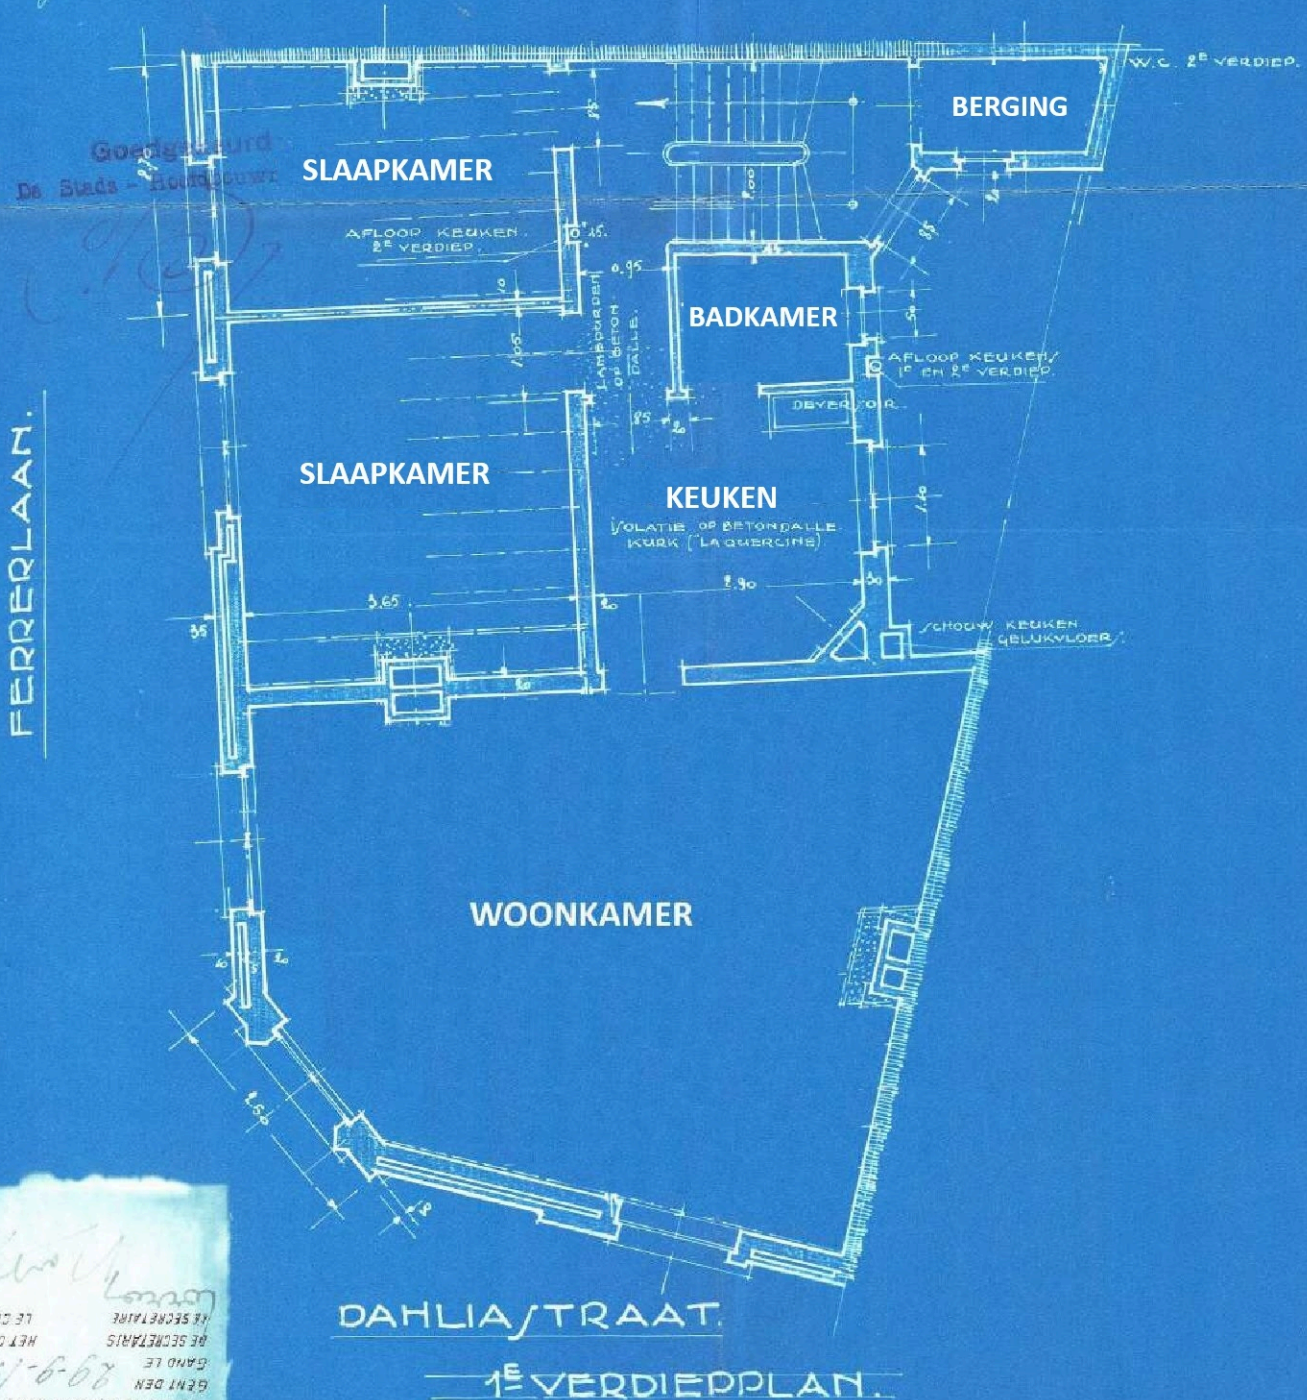

August De Witte
BOESKEURD ONDER DE VOORWAARDE
VANT ONS BESLUIJ VAN HEDEN
APPROUVE AUX CONDITIONS
DE NÔTRE ARRÊTE DE CE JOUR
GANT DEN 29-9-1930
GAND LE
P^r SECRETARIS
HET COLLEGE
LE SECRETARIE
LE COLLEGE