

1930. Lilla J nr 12
30-8-1930


BOUWEN VAN EEN KOFFIEHUIJ MET WINKEL OP EEN GROND
GELEGEN HOEK FERRERLAAN EN DAHLIA/TRAAT. BEKEND ONDER
SECTIE K. N° 332/P-2. VOOR REKENING VAN MR G. DE WITTE.
GREN/TRAAT. N° 3 MARIAKERKE.

OM GEVOEGD TE WORDEN BIJ MIJNE AANVRAAG.
DE EIGENAAR.

OPGEMAAKT TE GENT DEN 20-8-30 DOOR ONDERGETEEKENDE
BOUWMEESTER.

Albany

August De Witte

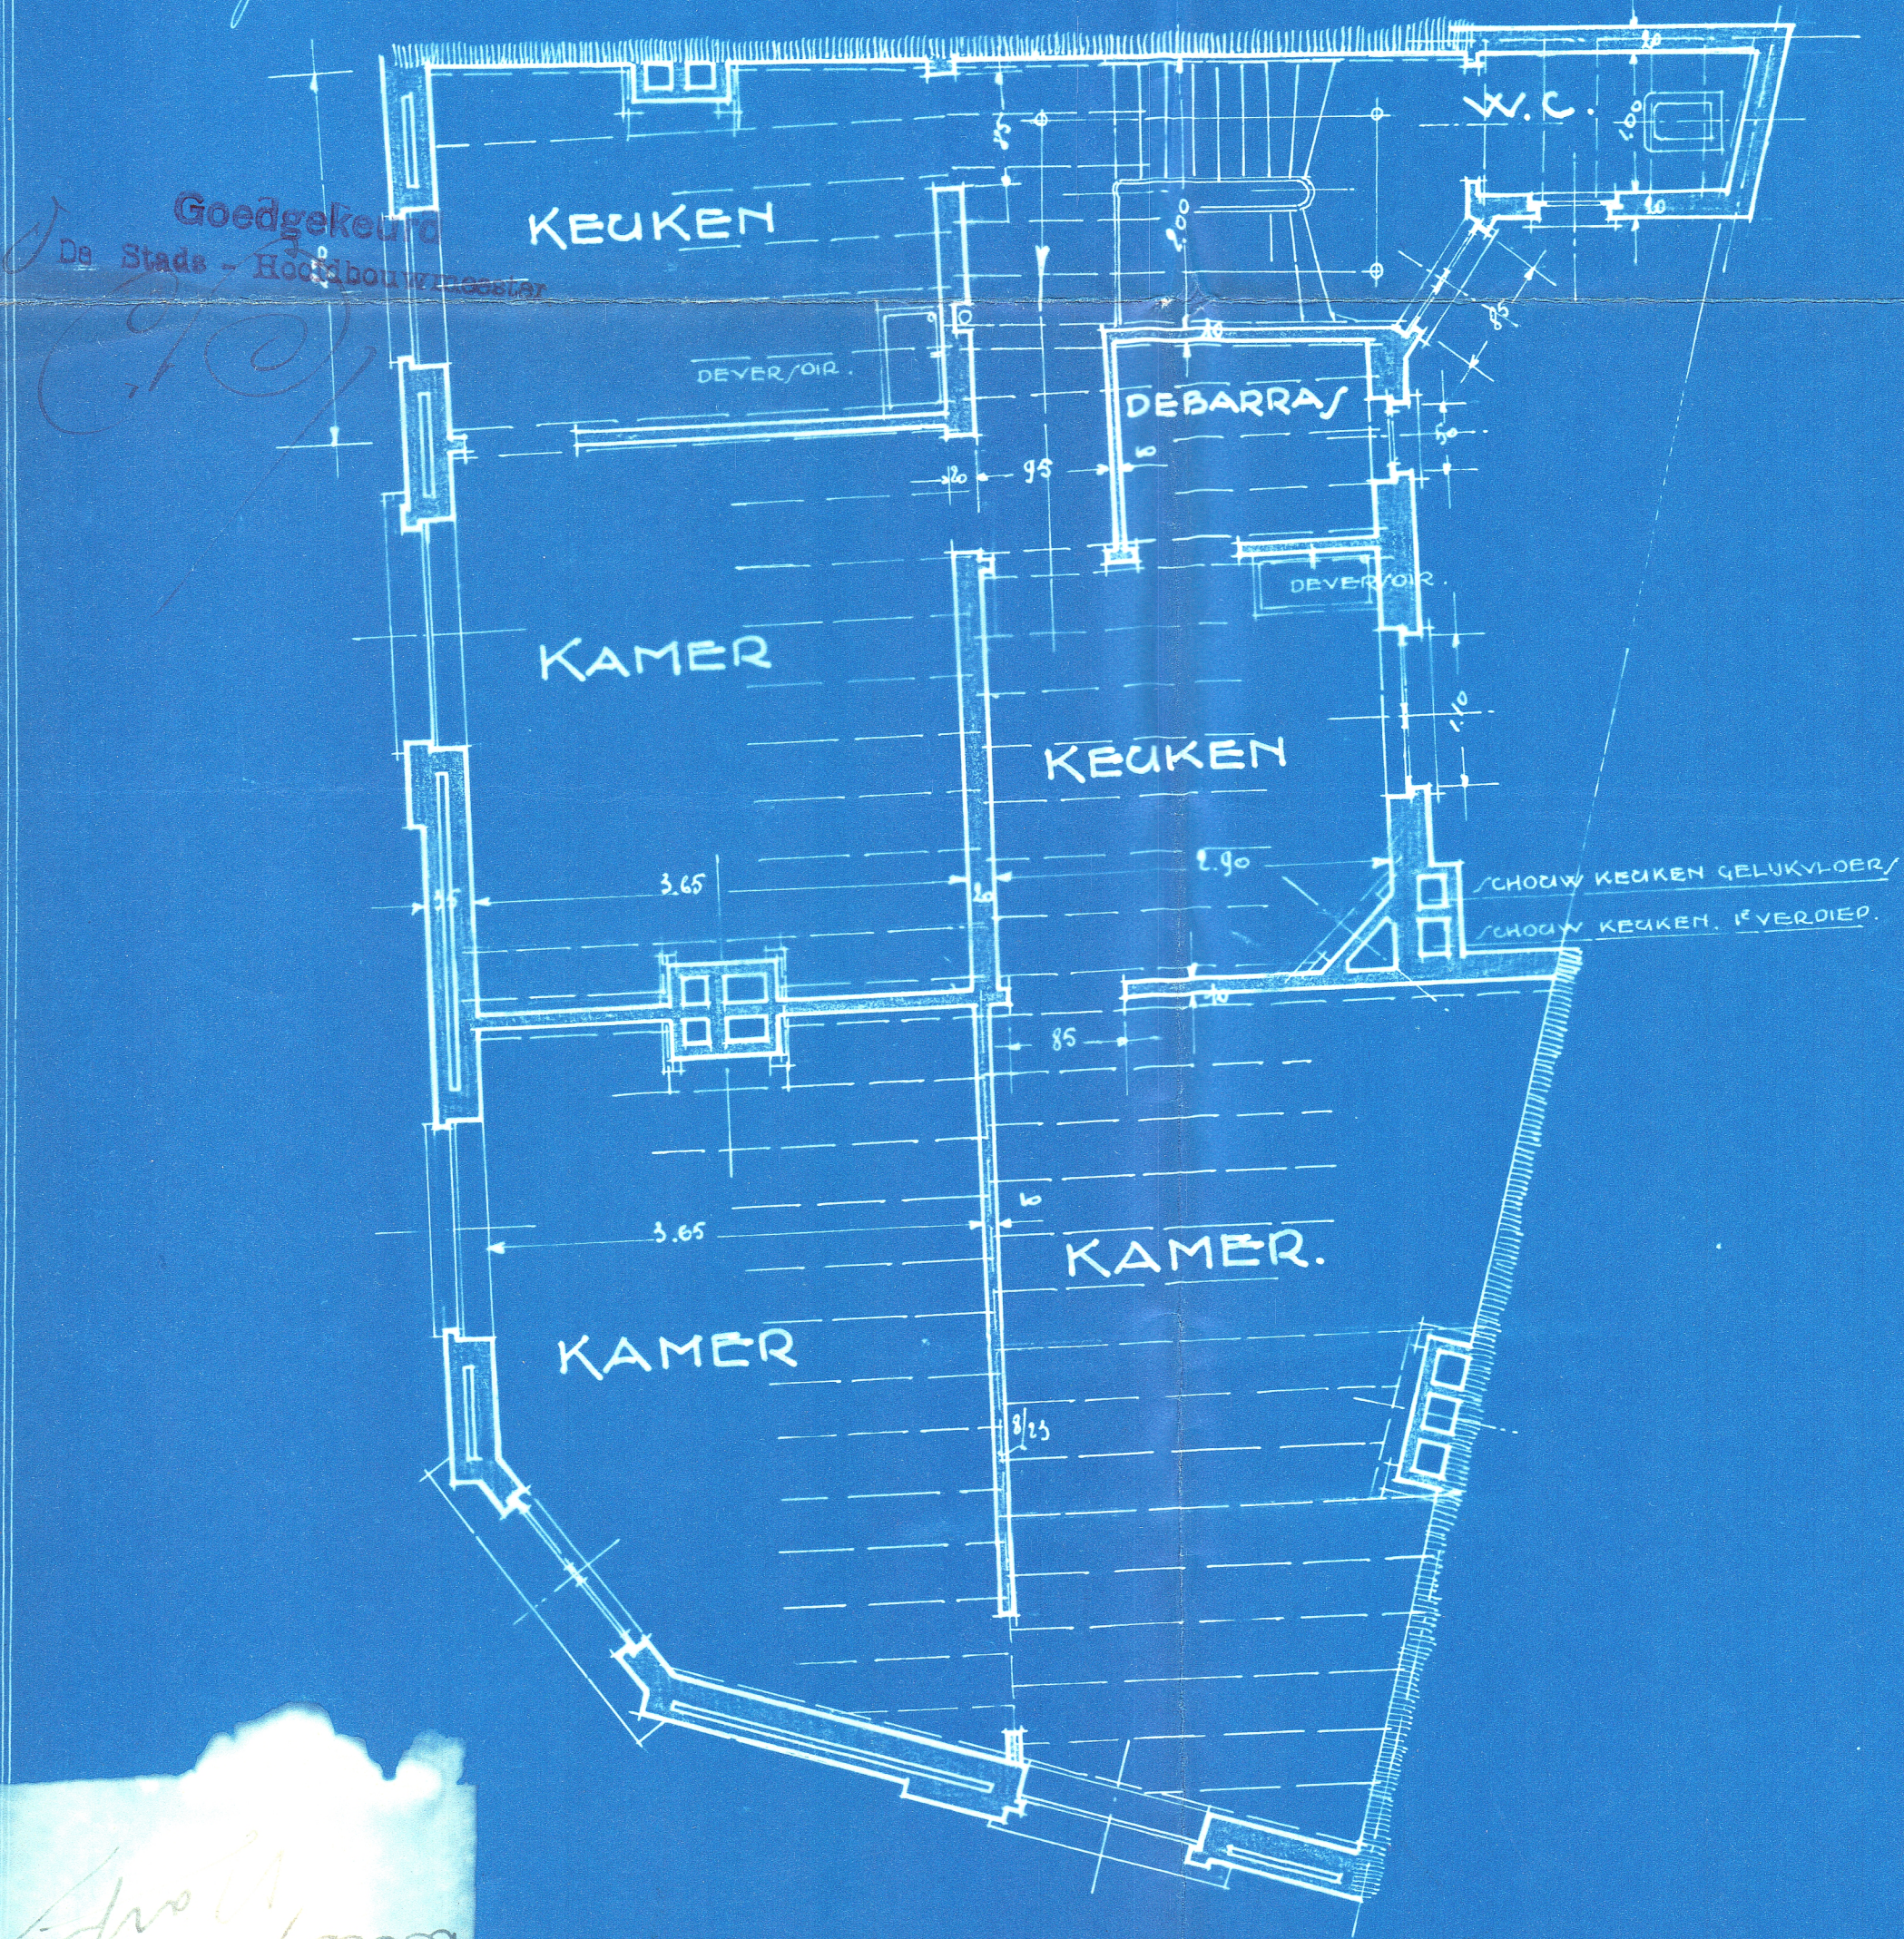

Goedgekeurd
De Stads - Hoofdbouwmeester

Albany

2^E VERDIEPPLAN.

Albany

BOEGEKEURD ONDER DE VOORWAARDEN
VAN ONS BESLUIT VAN HEDEN
APPROUVÉ AUX CONDITIONS
DE NOTRE ARRÊTÉ DE CE JOUR
GENT DEN 29-9-1930
GAND LE
DE SECRETAIRIS
LE COLLEGE
LE COLLEGE