

GOEDGEKEURD ONDER DE VOORWAARDEN
 VAN ONS BESLUIT VAN HEDEN
 APPROUVÉ AUX CONDITIONS
 DE NOTRE ARRÊTÉ DE CE JOUR
 GENT DEN 29-9-1930
 DE SECRETARIS HET COLLEGE
 LE SECRÉTAIRE LE COLLEGE

BOUWEN VAN EEN KOFFIEHUIS MET WINKEL OP EEN GROND.
 GELEGEN HOEK FERRERLAAN EN DAHLIA/TRAAT. BEKEND ONDER
 SECTIE K.N° 332/P-2. VOOR REKENING VAN M^R G. DE WITTE.
 GREN/TRAAT. N° 3 MARIAKERKE.

Goedgekeurd
 De Stads - Hoofdbouwmeester


OM GEVOEGD TE WORDEN BIJ MIJNE AANVRAAG
 DE EIGENAAR.

OPGEMAAKT TE GENT DEN 26-8-30 DOOR ONDERGETEKENDE
 BOUWMEESTER


Albojan

August De Witte

1930. Rullu J. m. 12
 30.8.1930

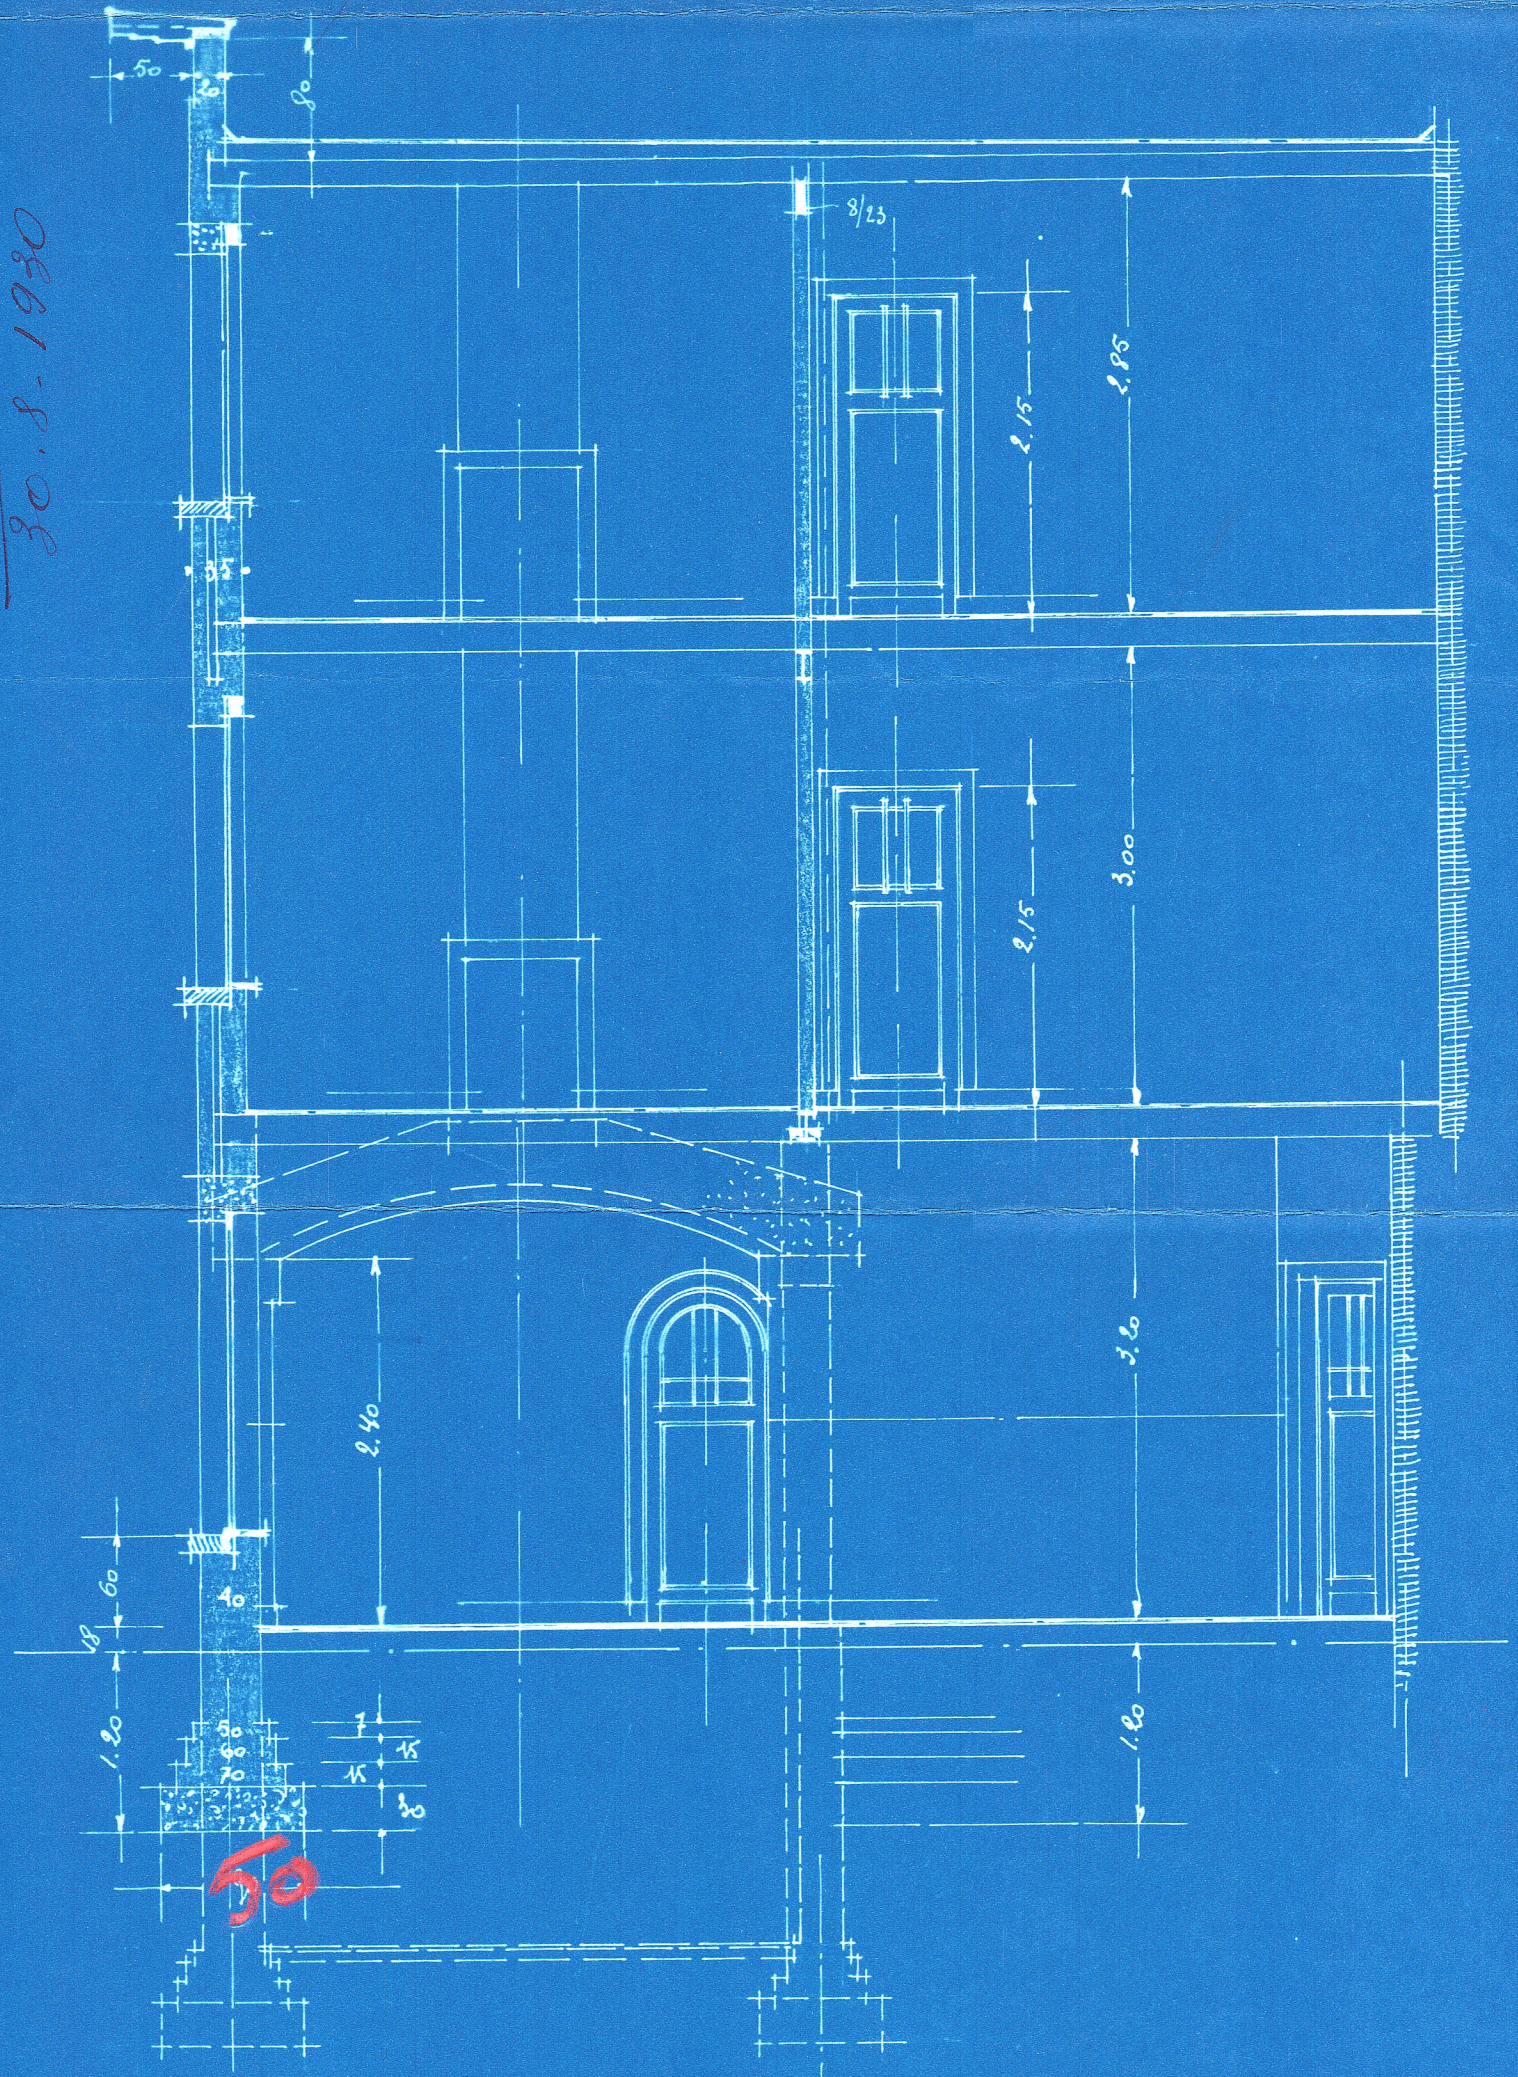

DOOR/NEDE A.B.

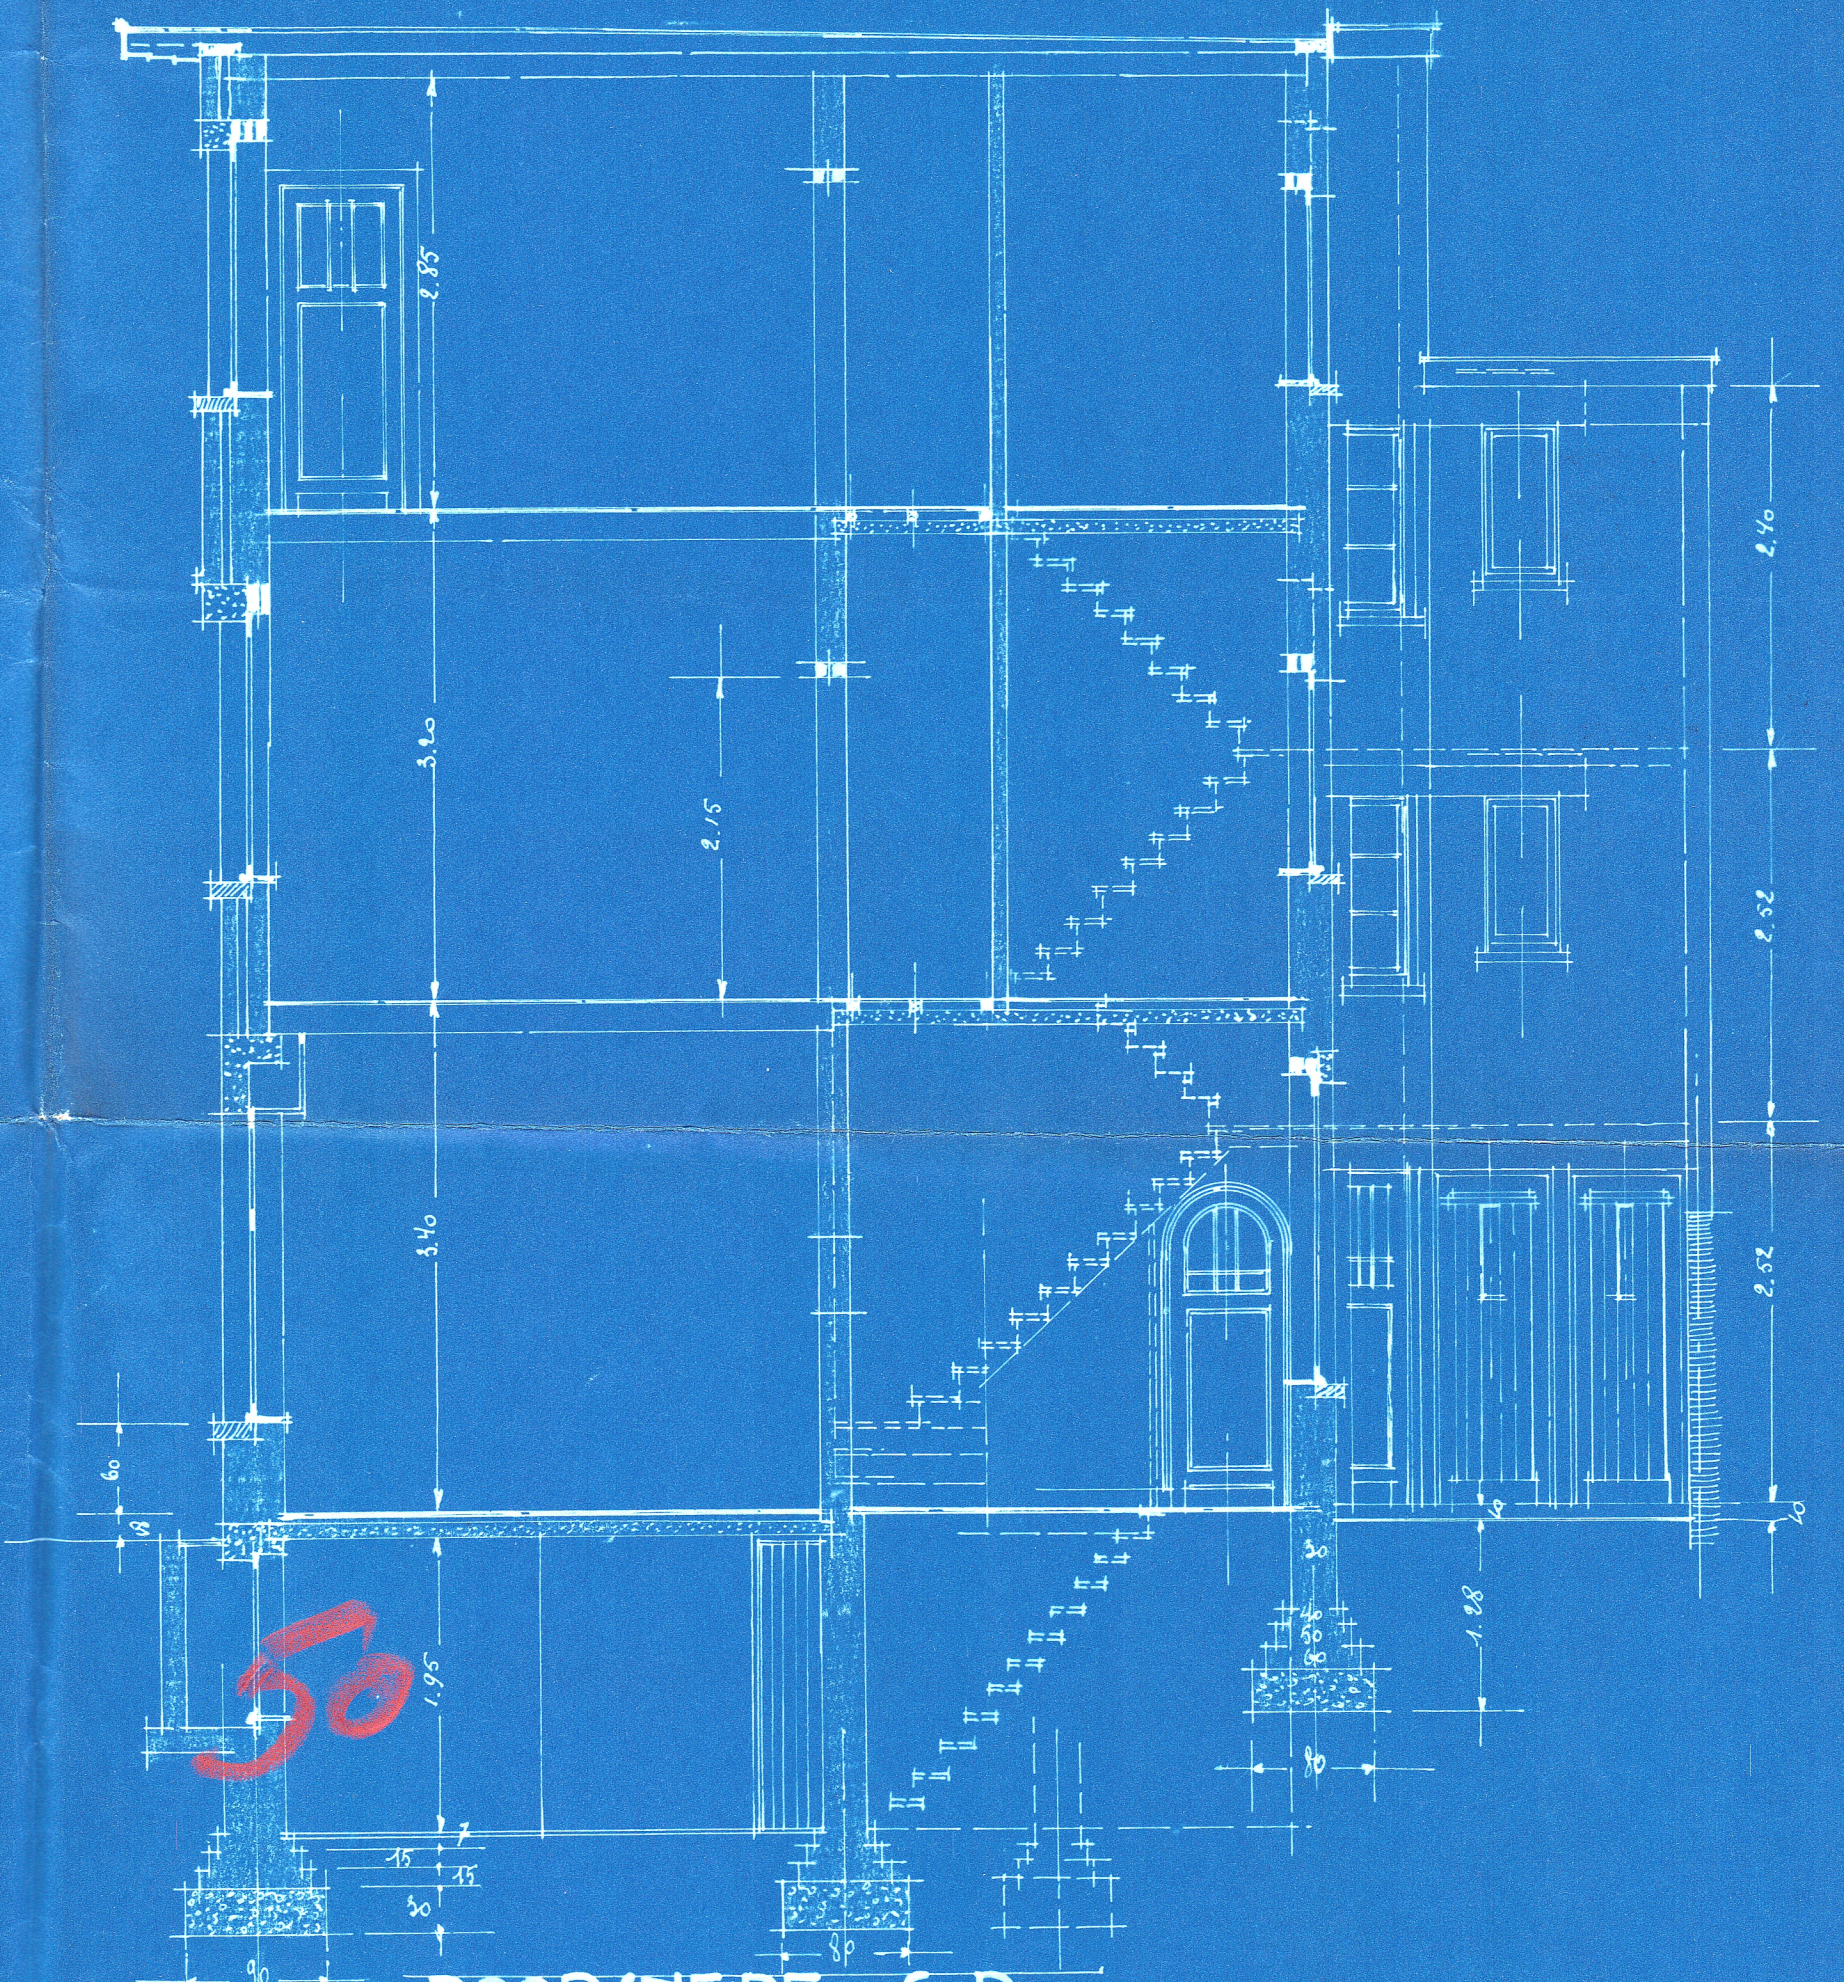

DOOR/NEDE C.D.