

R 10,00 m


Overpoortstraat, asfalt 9,00 m; alle nutsvoorzieningen aanwezig: water, elektriciteit, gas, telefoon, distributie

foto 1

foto 2

Inplanting 1/250e

terreinprofiel zie doorsnede

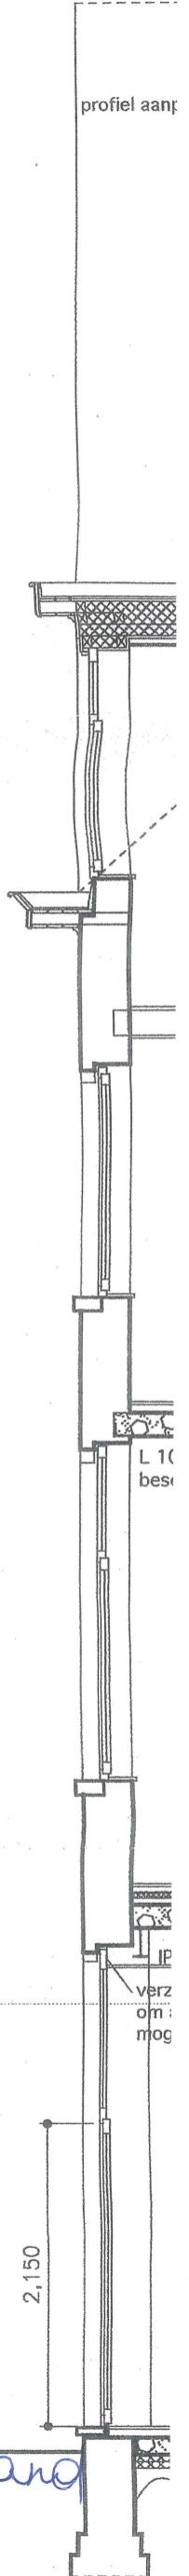

Straatgevel geplande

Bestaande toestand
gvel = nieuwe toestand
 Overpoortstraat 116
 9000 Gent
 schaal: 1/500