



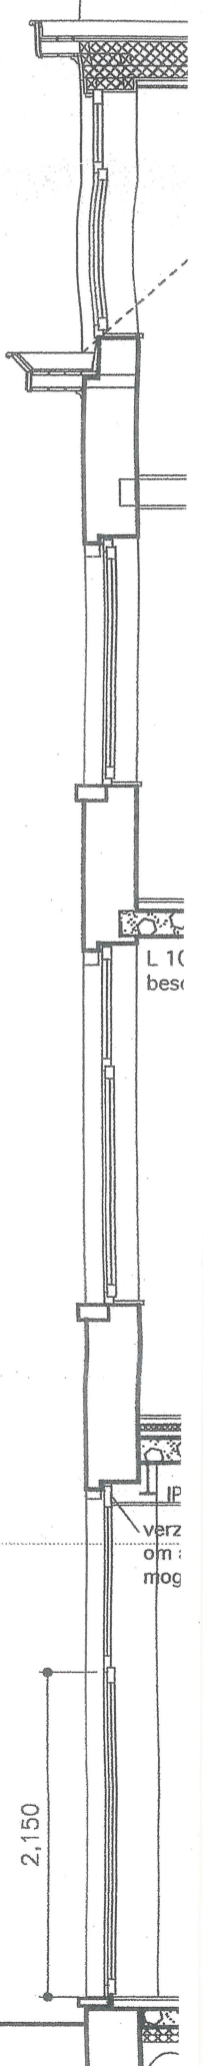

ZIE BIJZONDERE VOORWAARDE(N)

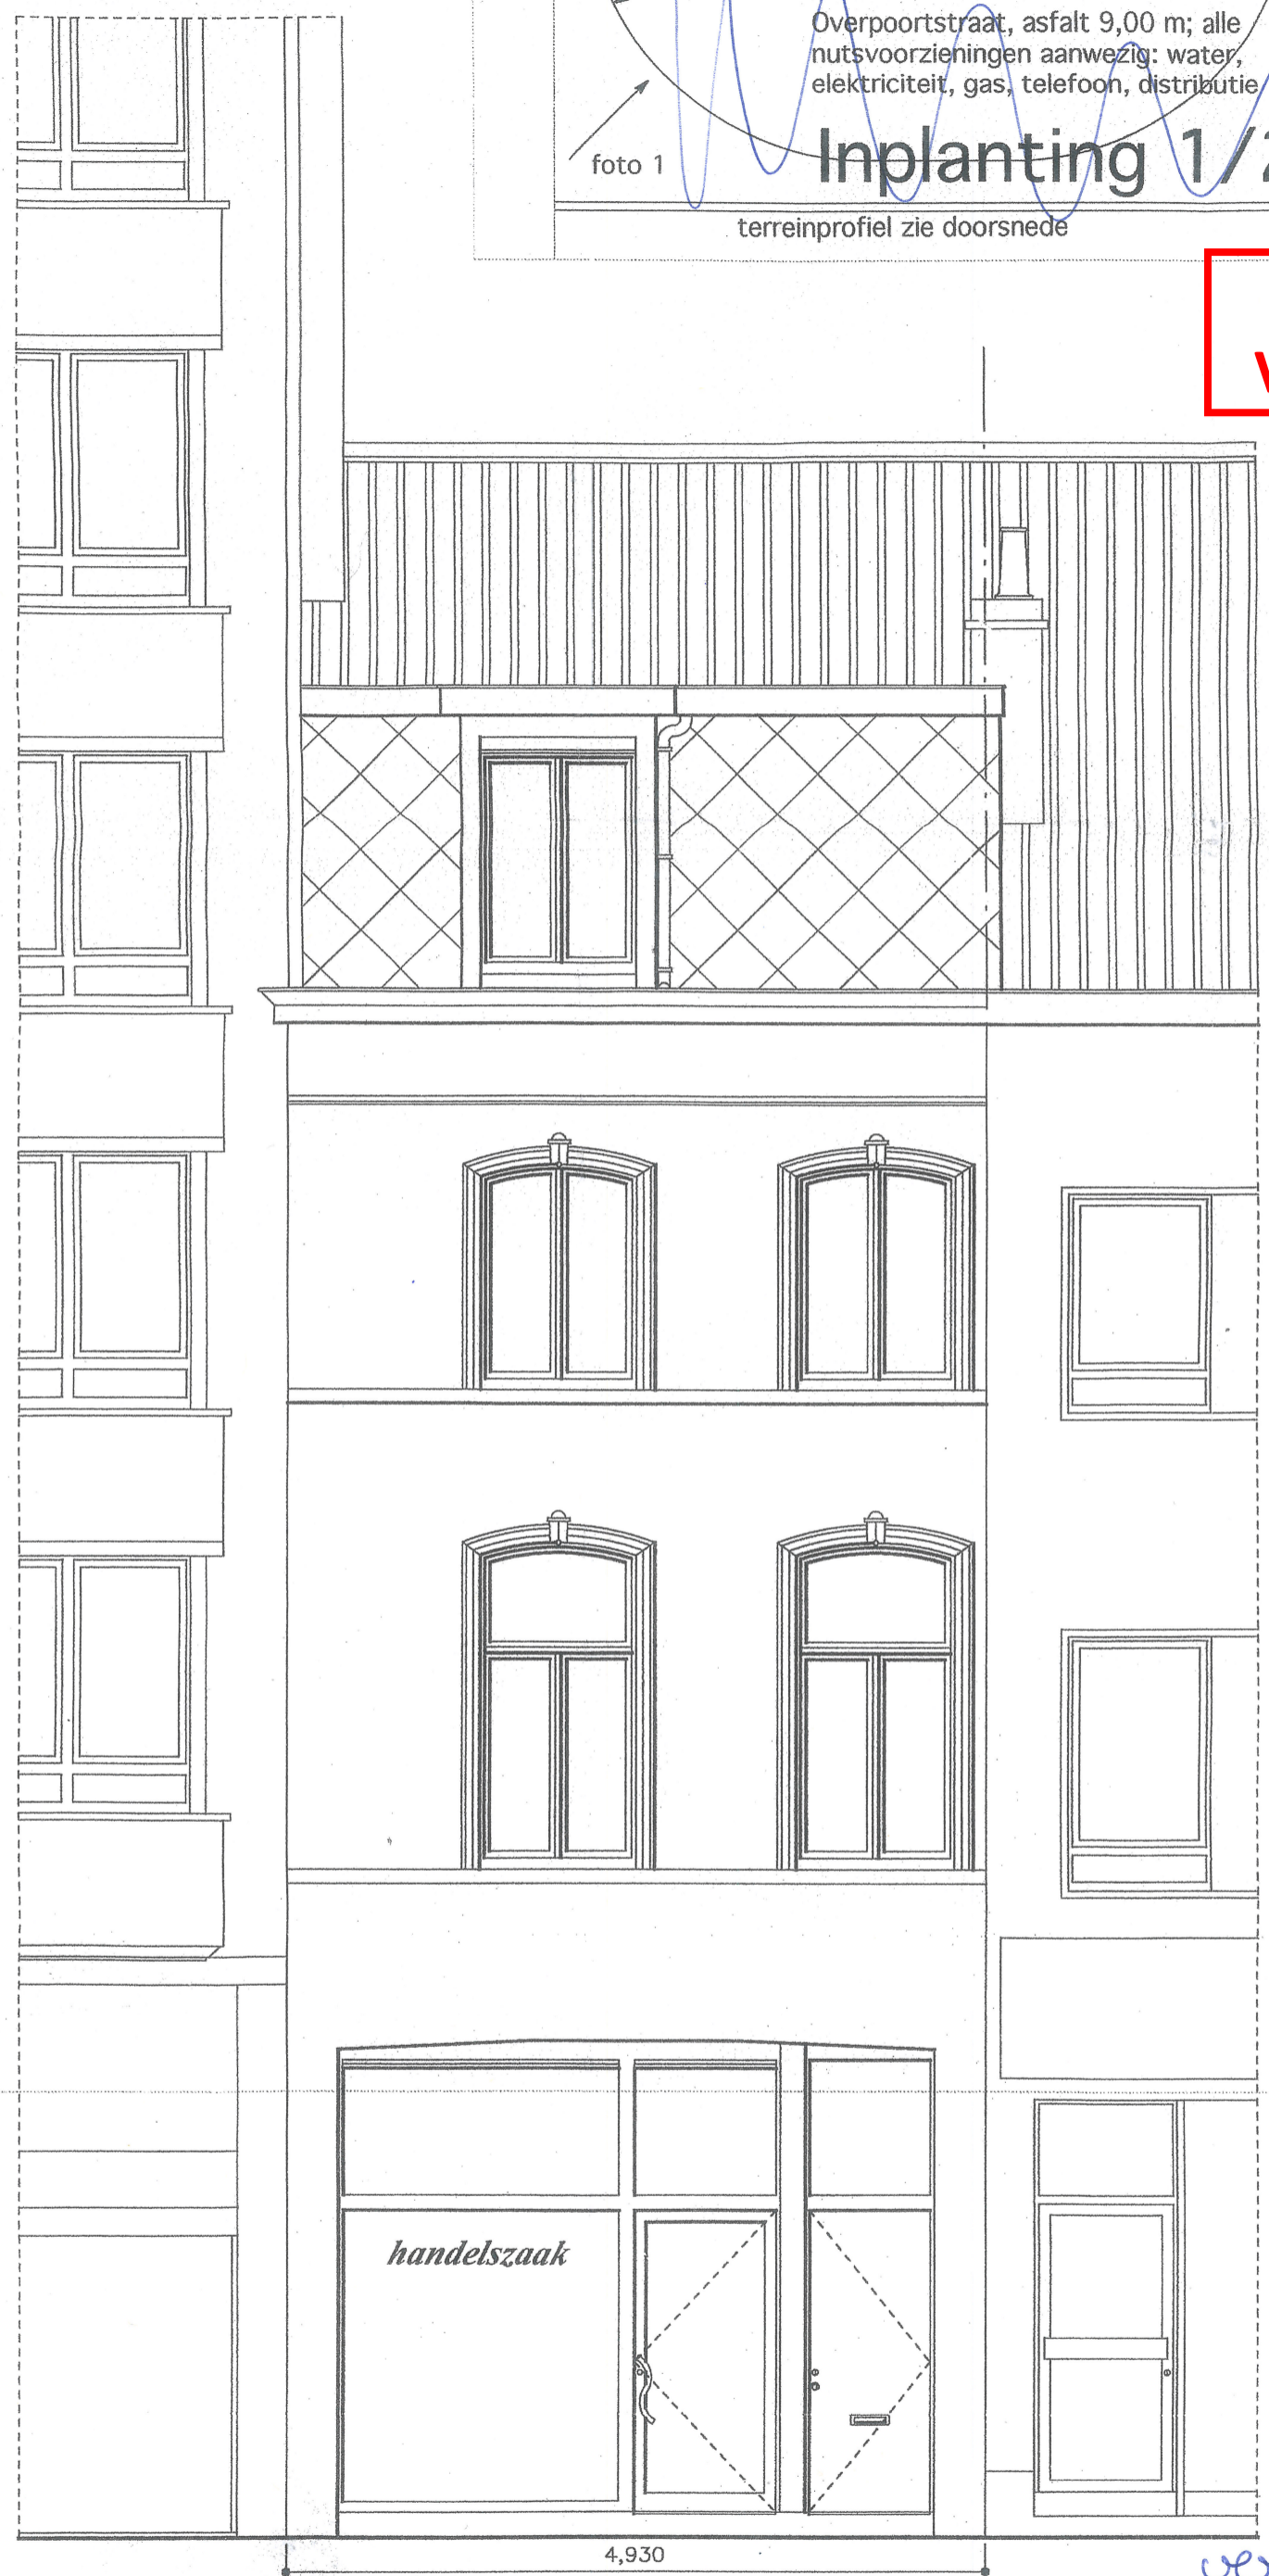

Straatgevel geplande

*vergunde
gevel: ~~toestand~~ toestand
Overpoortstraat 116
9000 Gent
schaal: 1/500*