


doorsnede : bestaande toestand
 Overpoortstraat 116
 9000 Gent

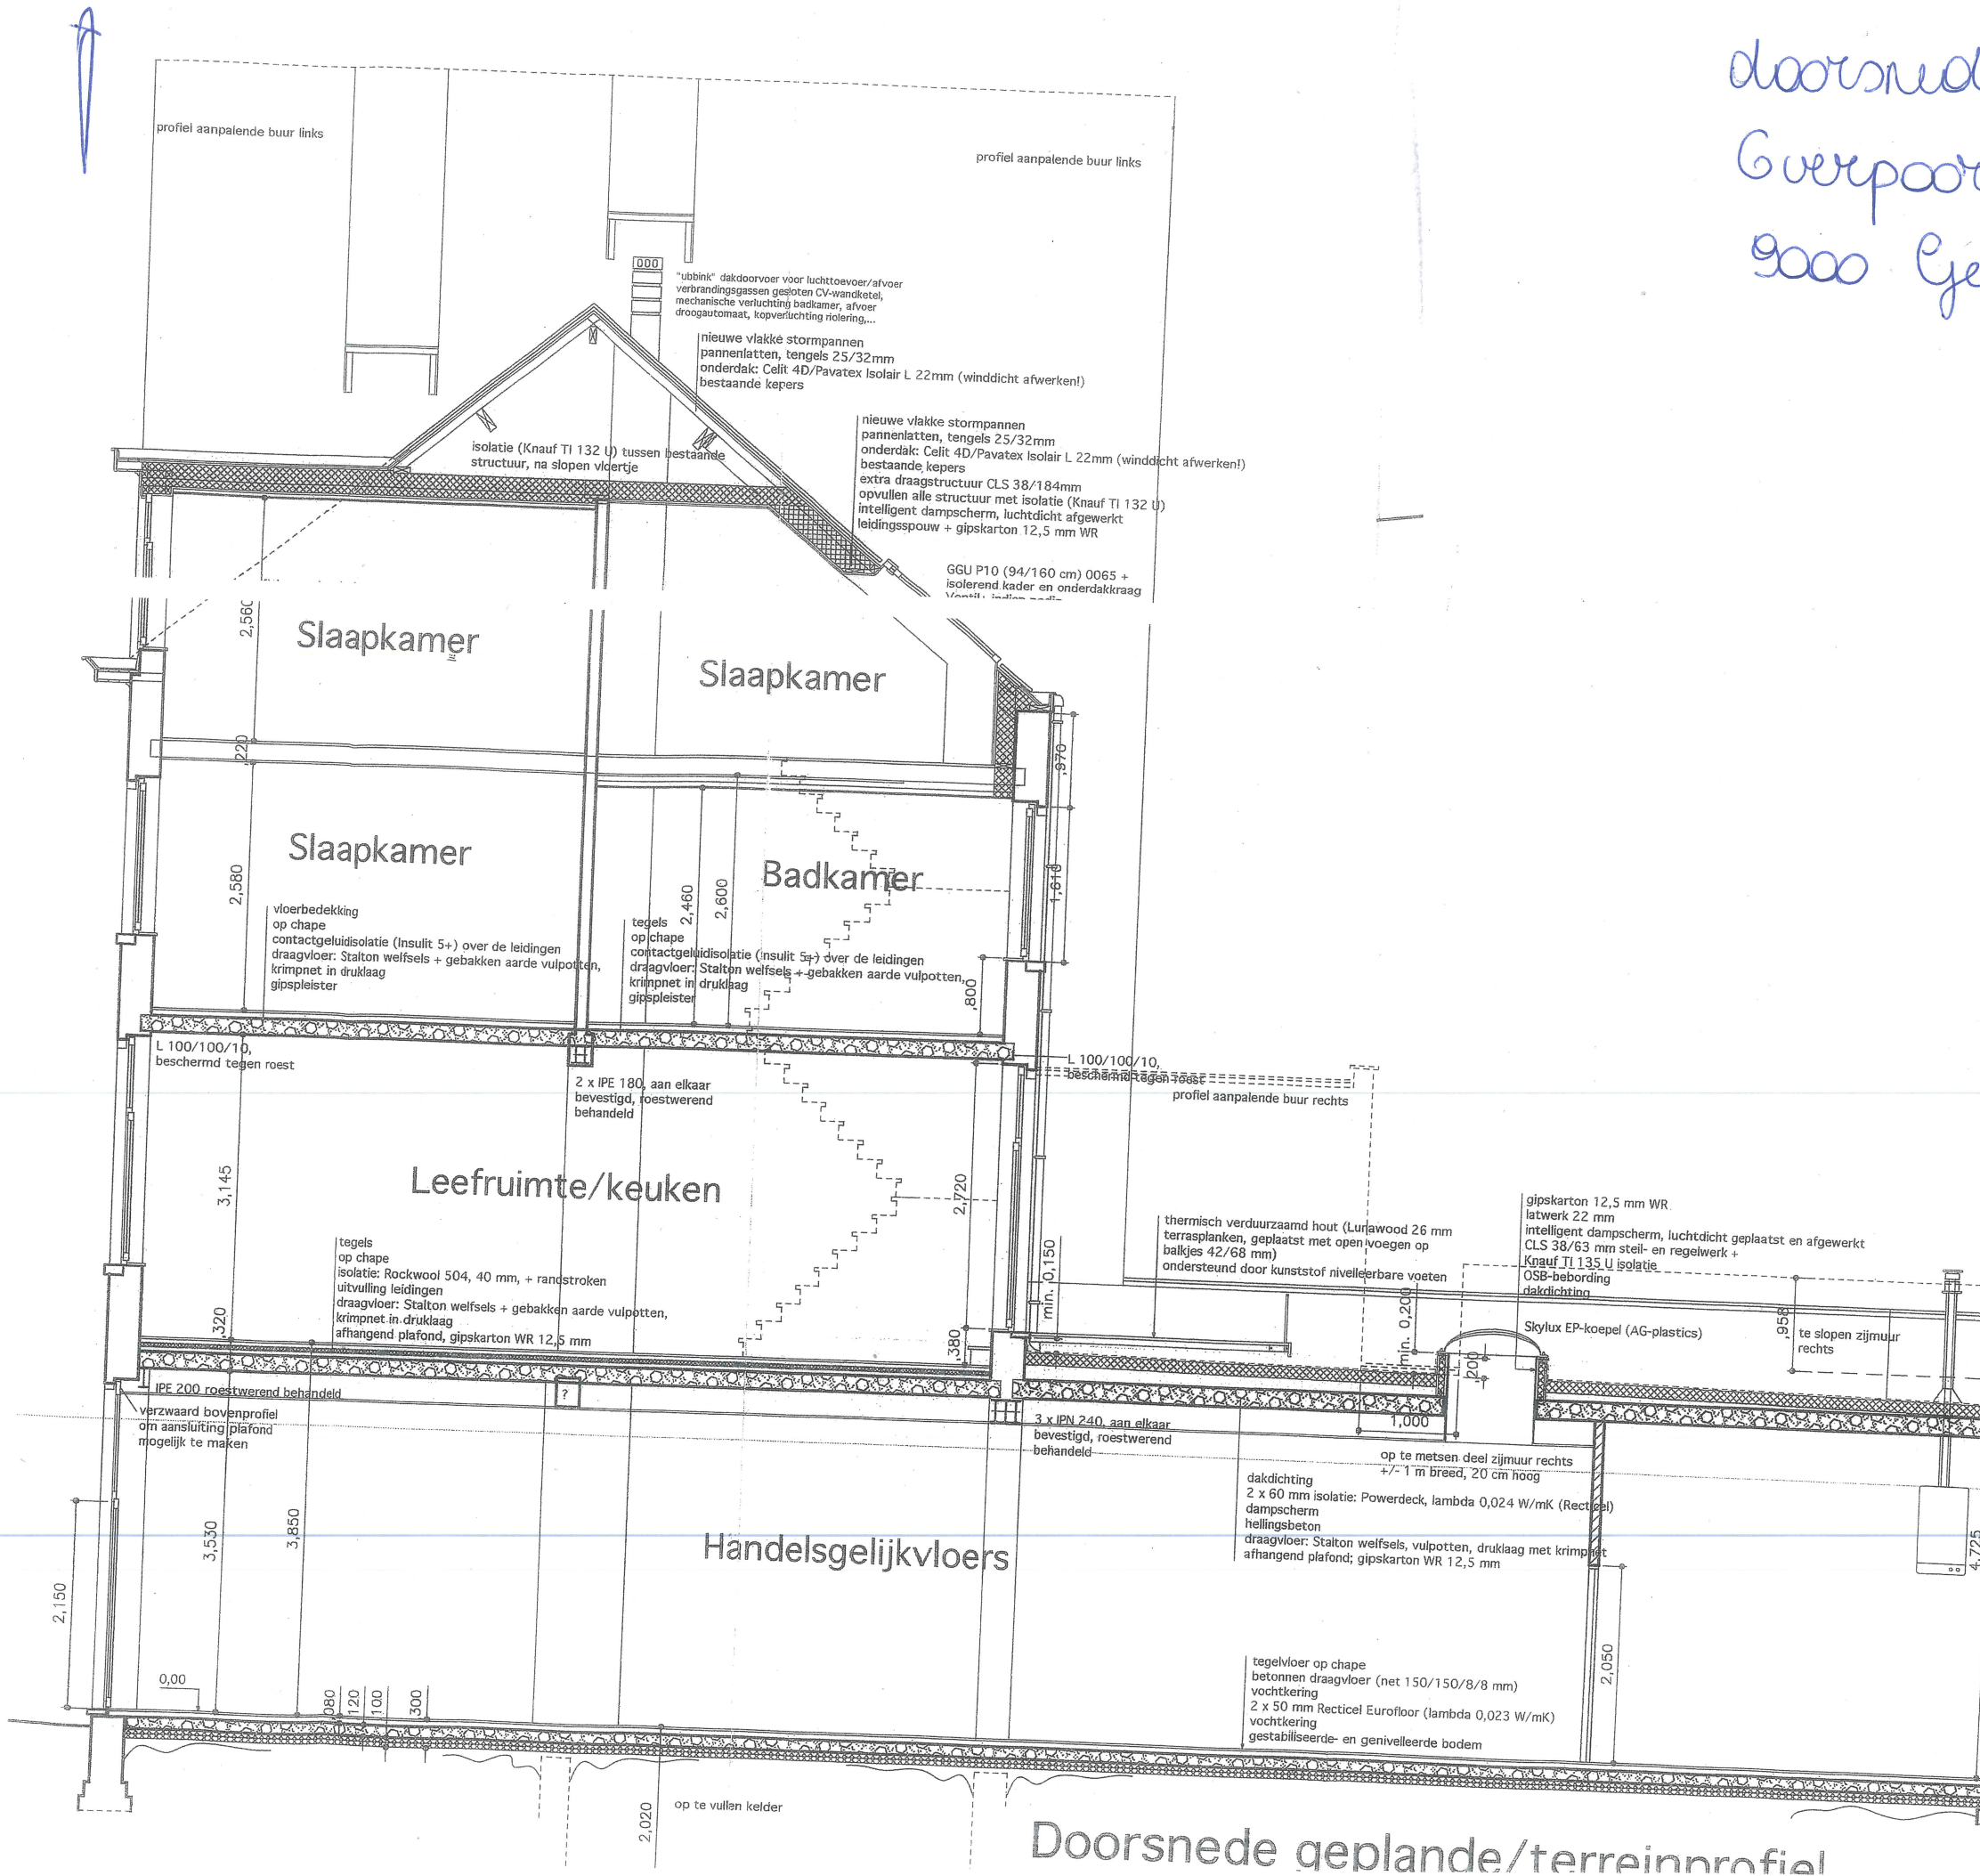

Doorsnede geplande/terreinnrofiel