


Situatie 1/500e
 grondplan 3de verdieping
 nieuwe toestand
 Overpoortstraat 116
 9000 Gent

**ZIE BIJZONDERE
 VOORWAARDE(N)**

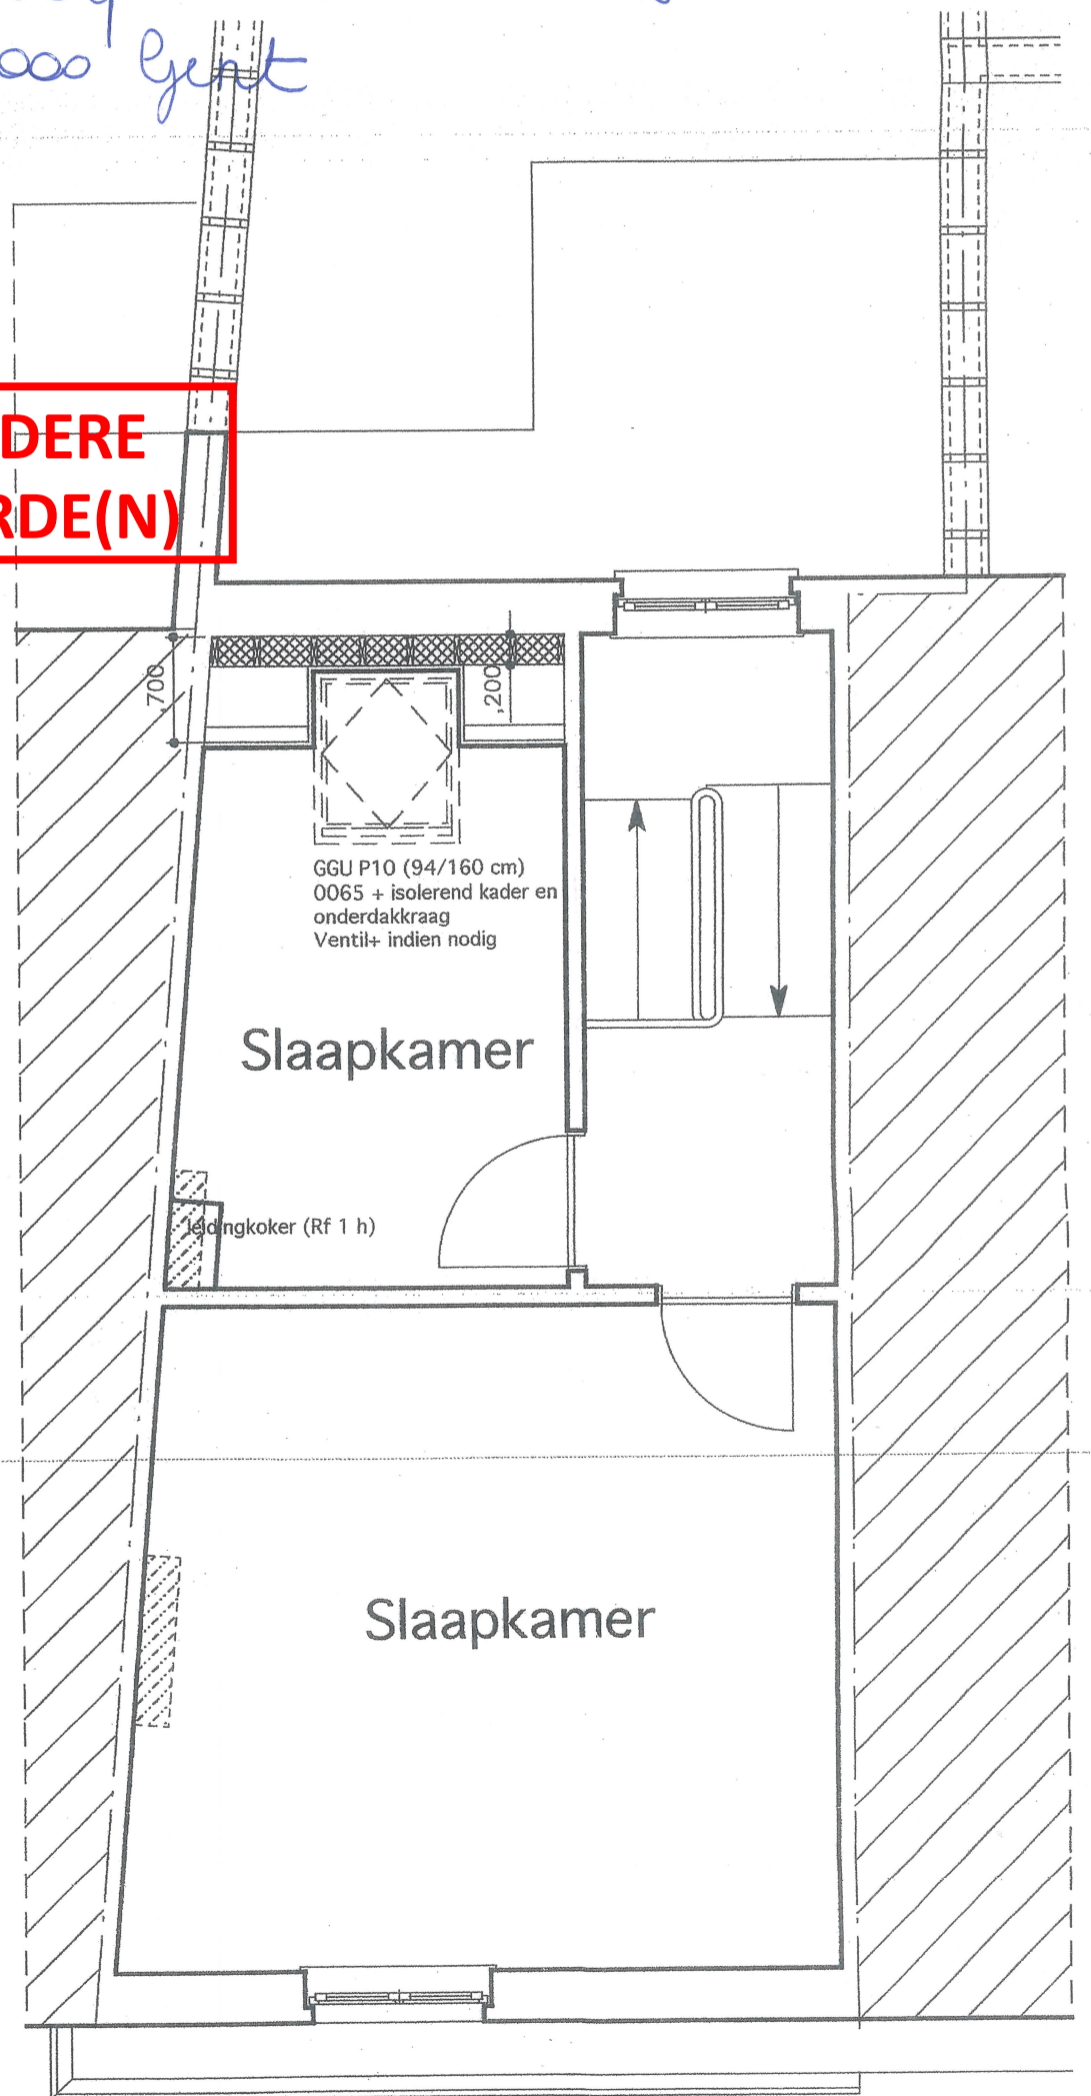

ntergevel geplande

Grondplan 3e verdieping geplanc