





hertgevel geplande

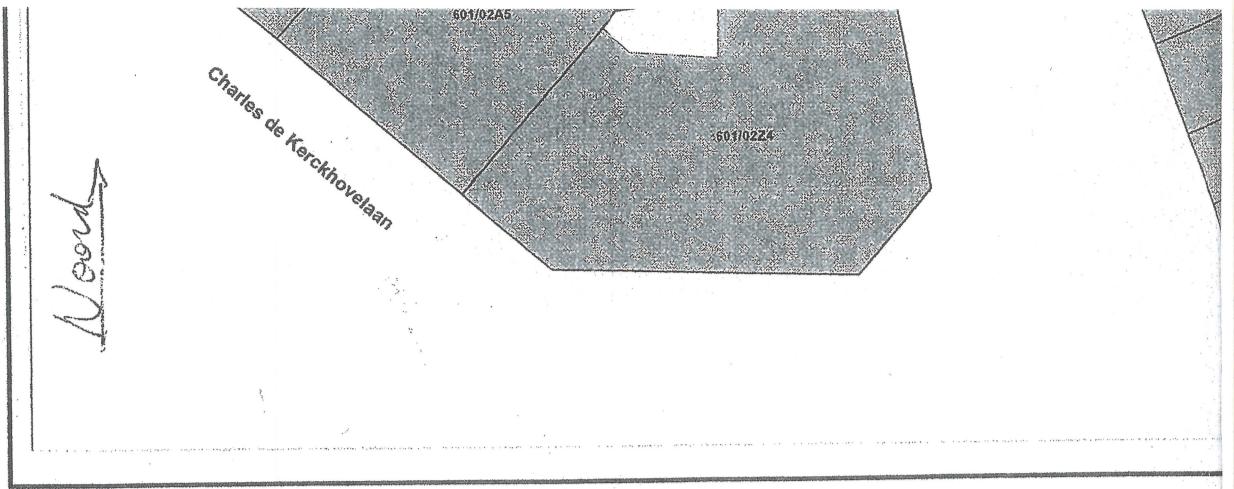

Situatie 1/500e

grondplan 3de verdieping
bestaande toestand

Overpoortstraat 116
9000 Gent

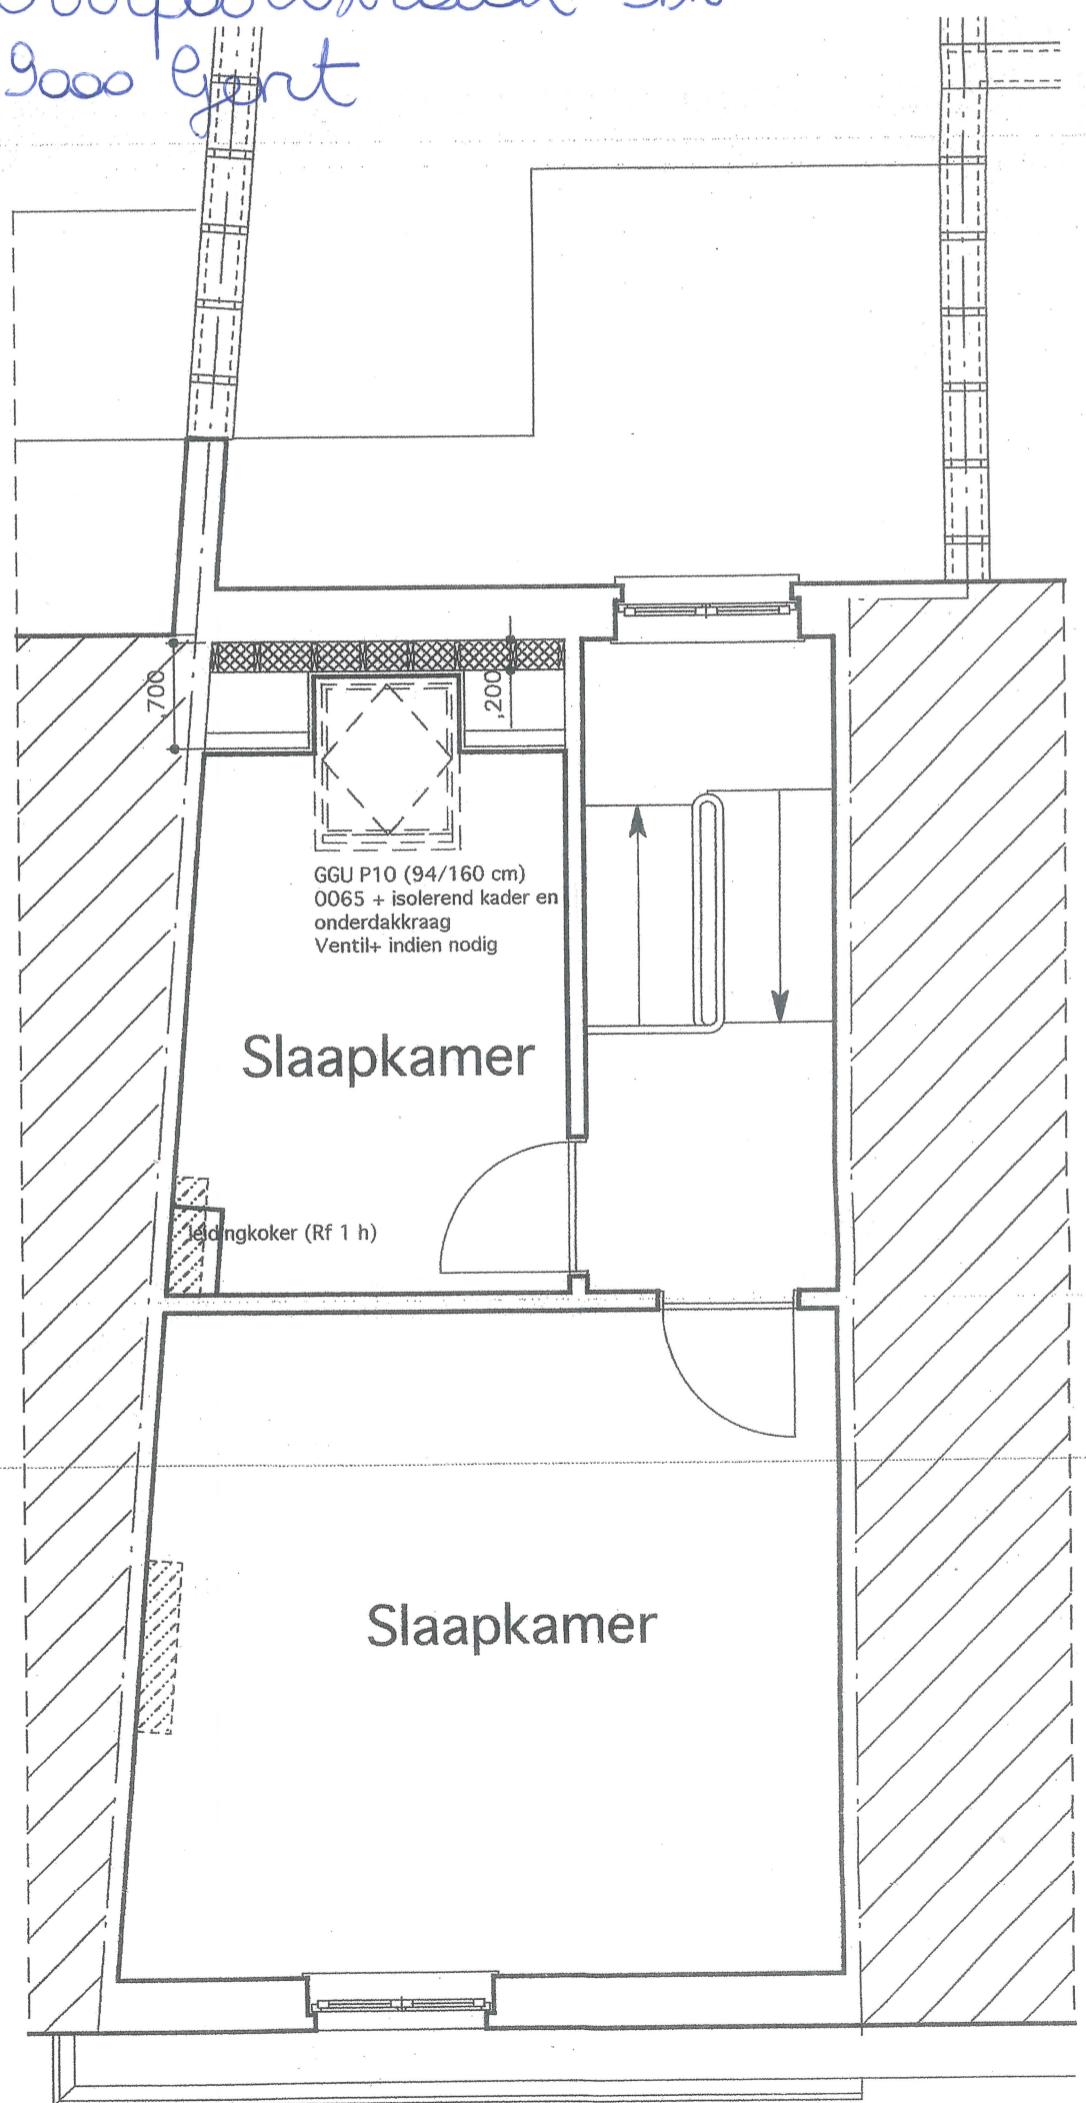

Grondplan 3e verdieping gepland