


doorsnede: nieuwe toestand  
 Overpoortstraat 116  
 9000 Gent

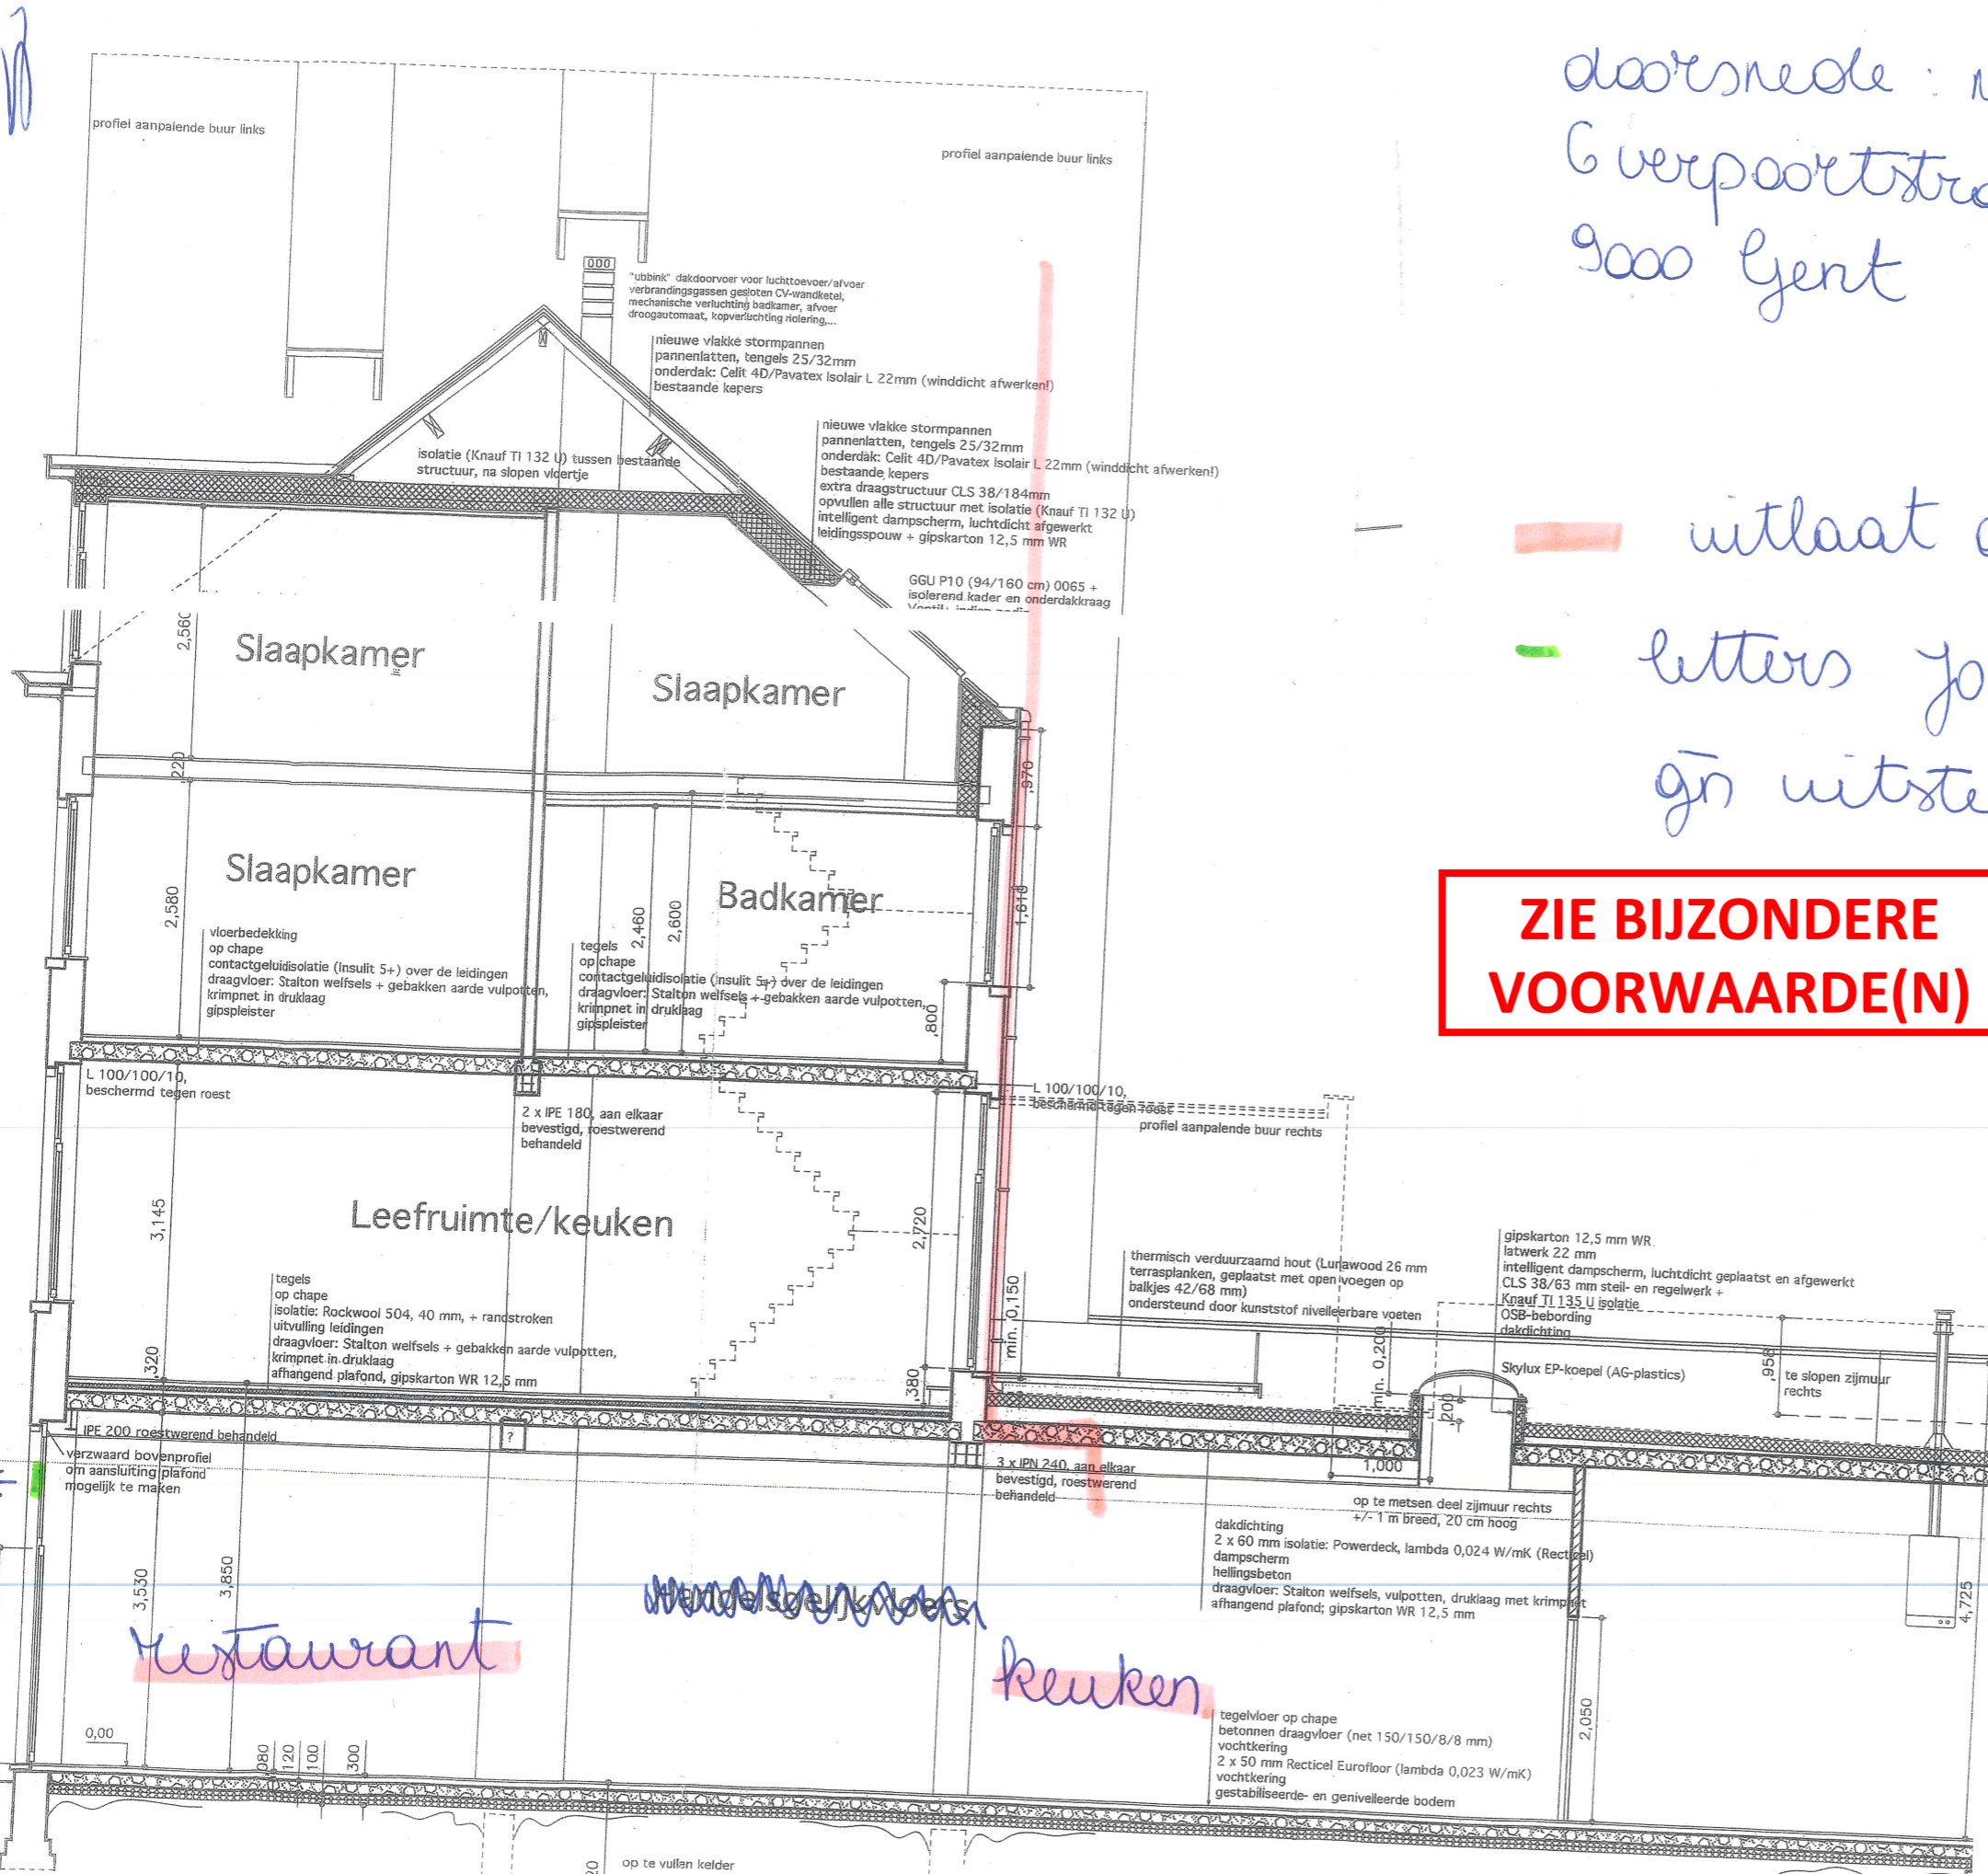

uitlaat dampkap  
 letters Jonny's Burger  
 gn uitstekken

**ZIE BIJZONDERE  
 VOORWAARDE(N)**

Restaurant

keuken

Doorsnede geplande/terreinprofiel