


Rioleringsplan

**ZIE BIJZONDERE
VOORWAARDE(N)**

Het oorspronkelijk Sanitaire zit loodrecht boven het nieuwe beneden nodang dat deze buizen gewoon doorlopen.

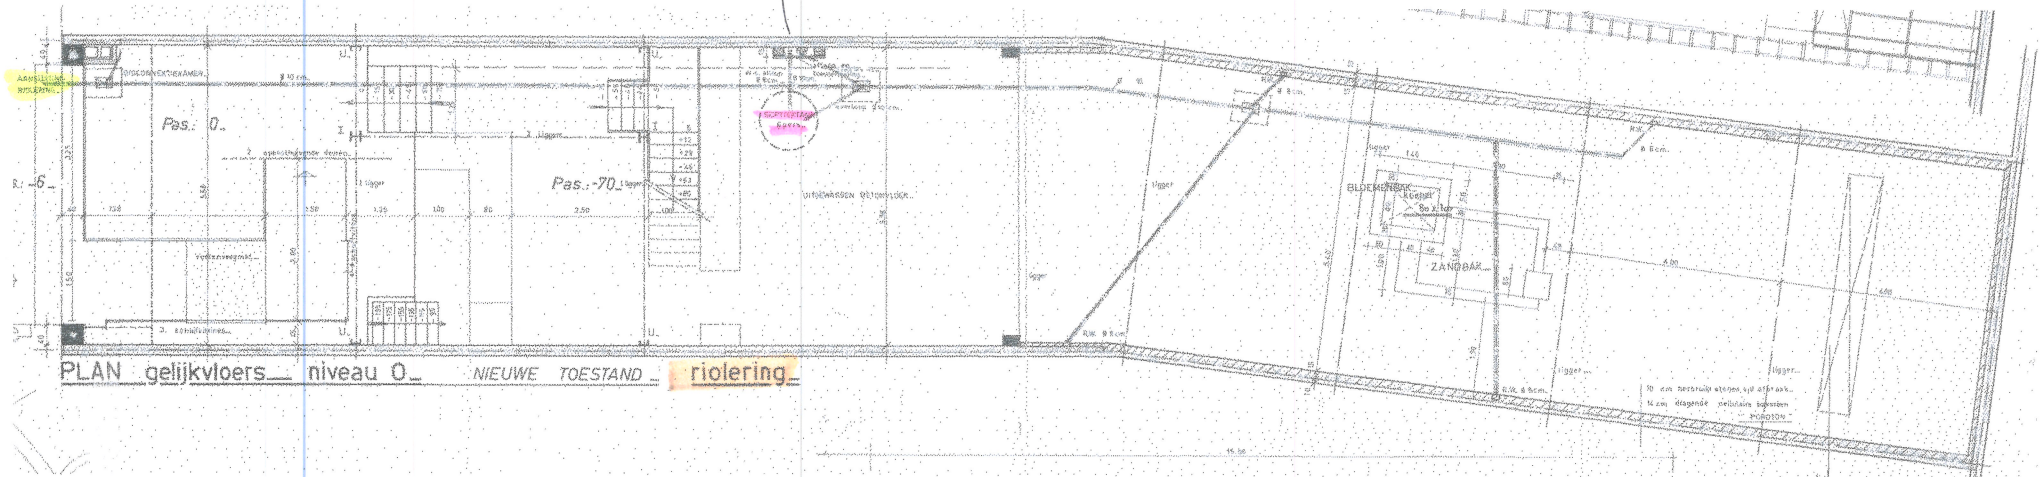

- Septische Tank
- Aansluiting riolering

- . Adres bouwplaats/kadastergegevens : Kortrijksesteenweg 280, 9000 Gent
- . Soort plan : Rioleringsplan
- . Toestand **Nieuw**
- . Schaal :