


maakt geen steel ruit voor de oawtoegang

- Adres Bouwplaats / kadastrale gegevens: Kortrijksesteenweg 280 9000 Gent
- soort plan: Snede grondplan
- Toestand: Bestaand
- schaal:

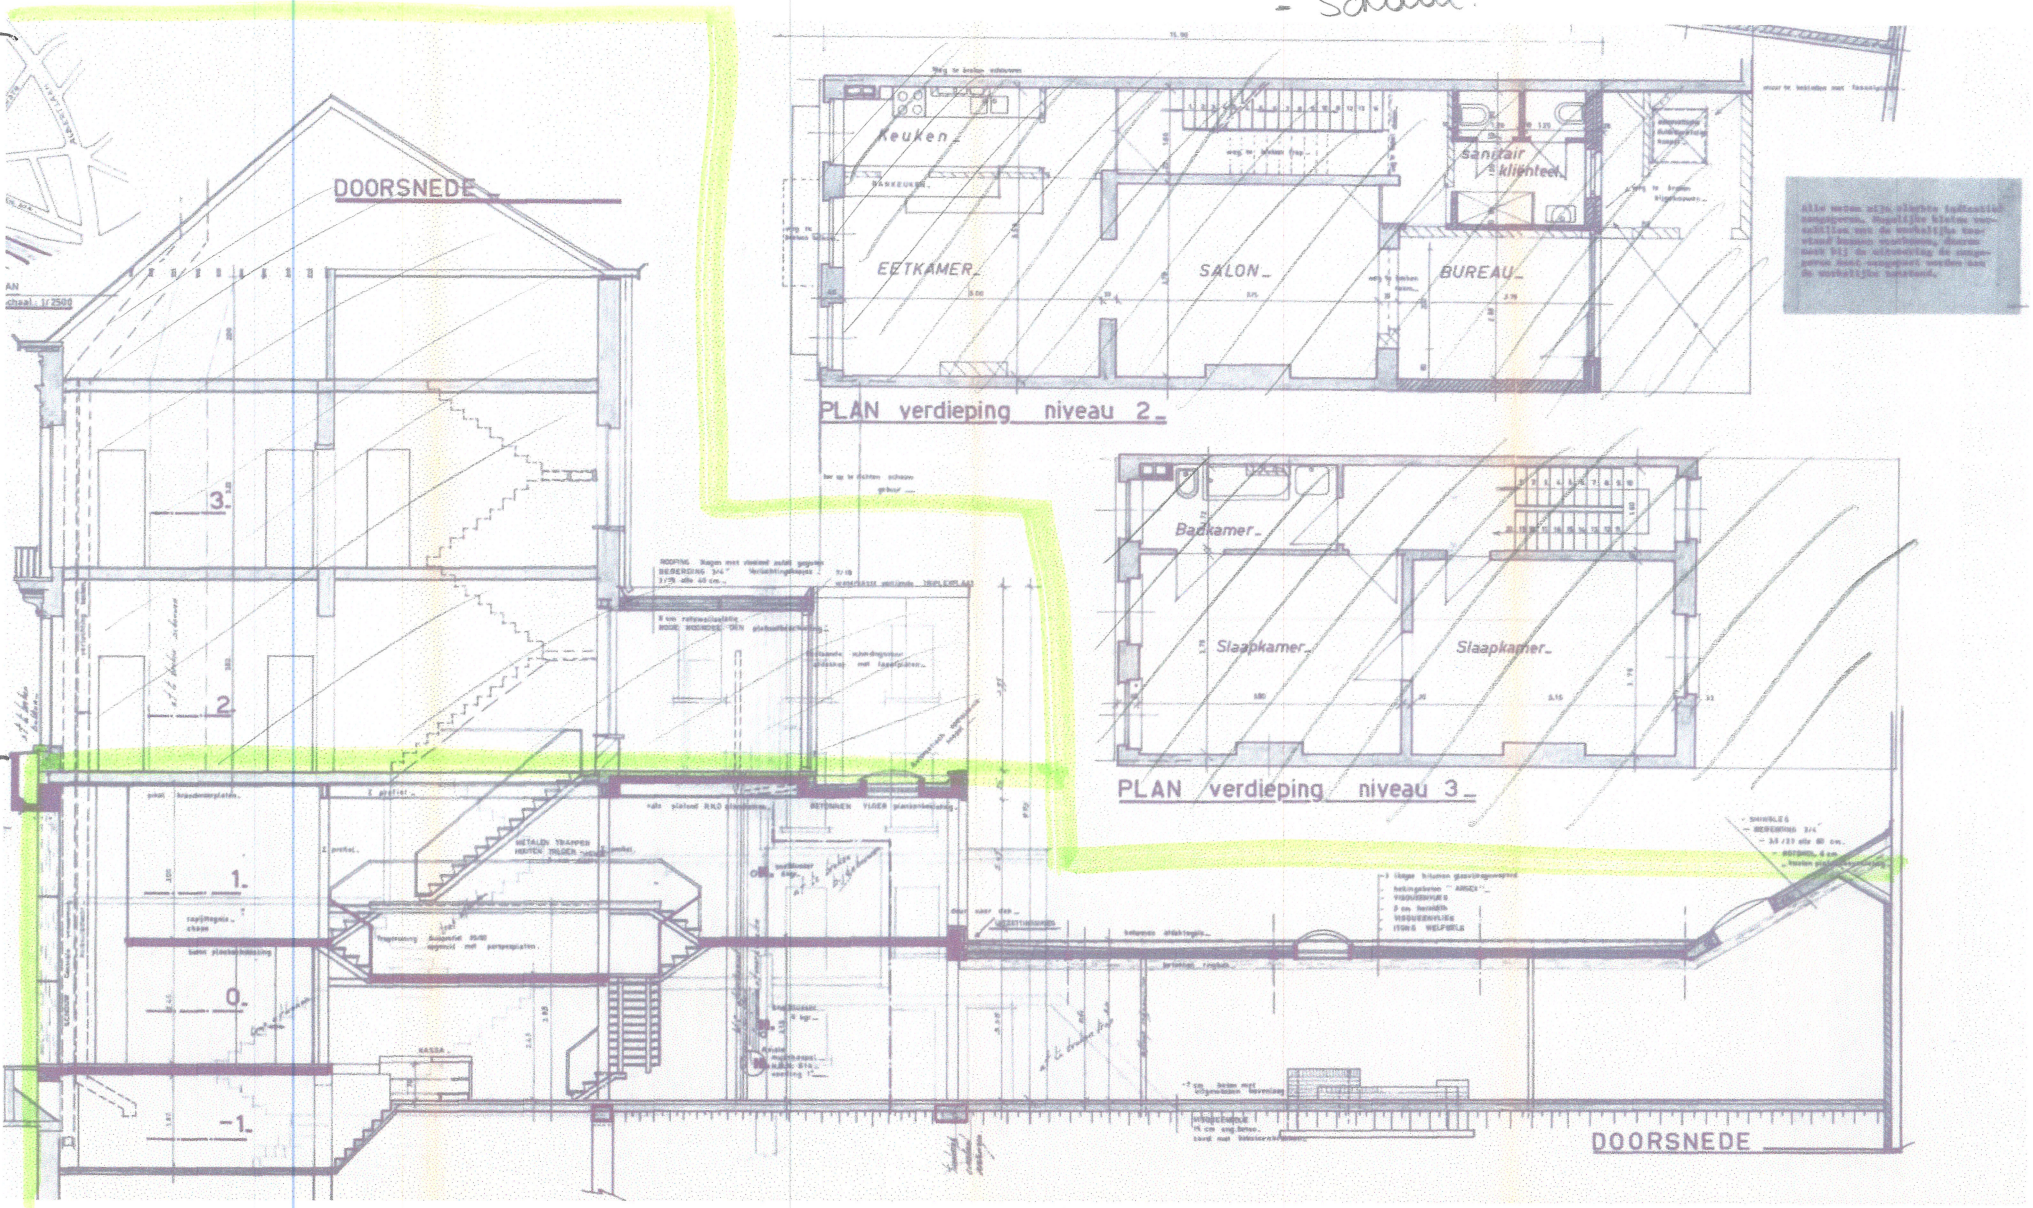

Alle werken zijn uitvoerd volgens de bestaande tekening. Het is niet mogelijk om te garanderen dat de uitvoering de bestaande staat nauwkeurig wordt overgenomen. Het is niet mogelijk om te garanderen dat de uitvoering de bestaande staat nauwkeurig wordt overgenomen.