


**ZIE BIJZONDERE
VOORWAARDE(N)**

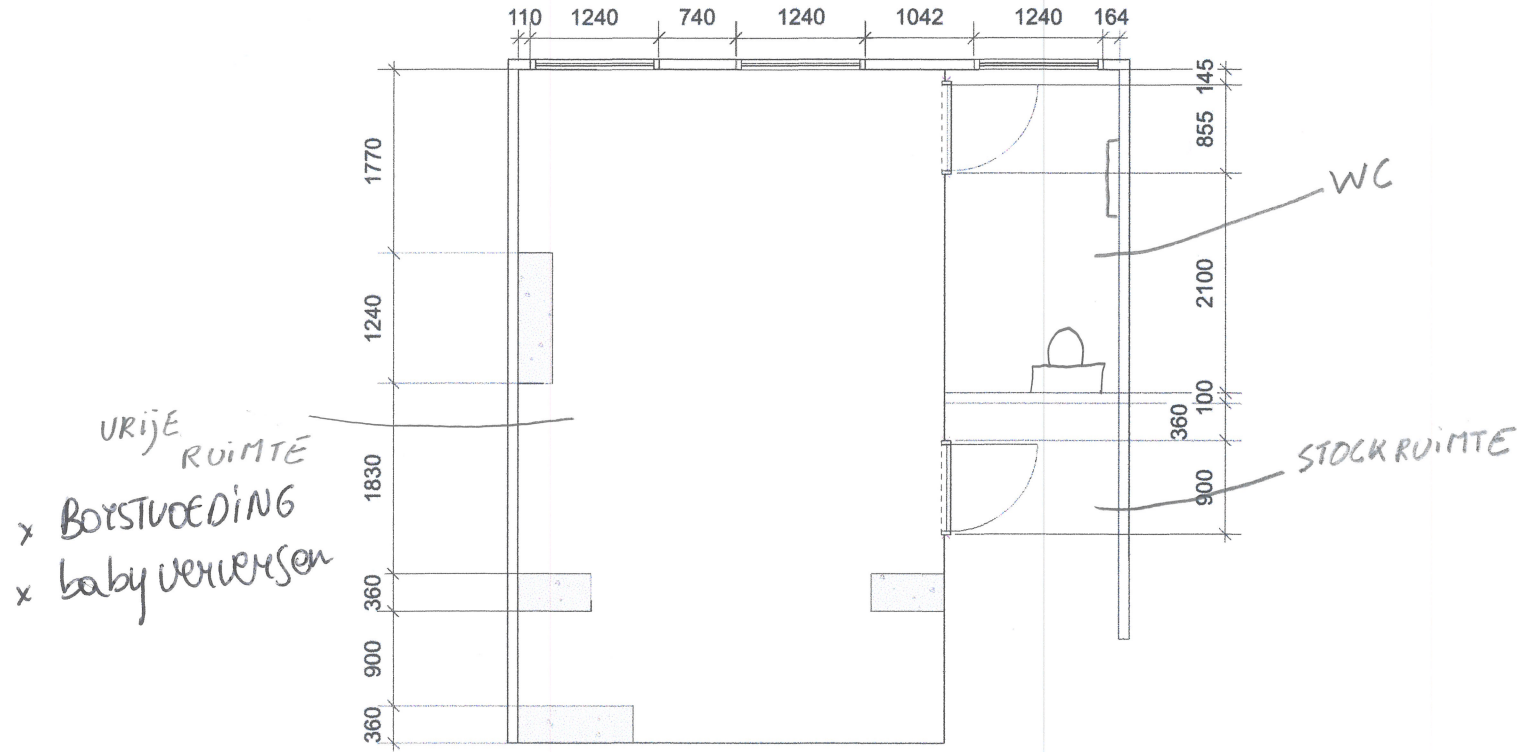

Adres Bouwplaat / Kadaster gegevens: Kortrijkse Steenweg 280, 9000
Soort plan: grondplan verdieping 2

Toestand: **Nieuw**

schaal: