


RIOLERINGSPLAN

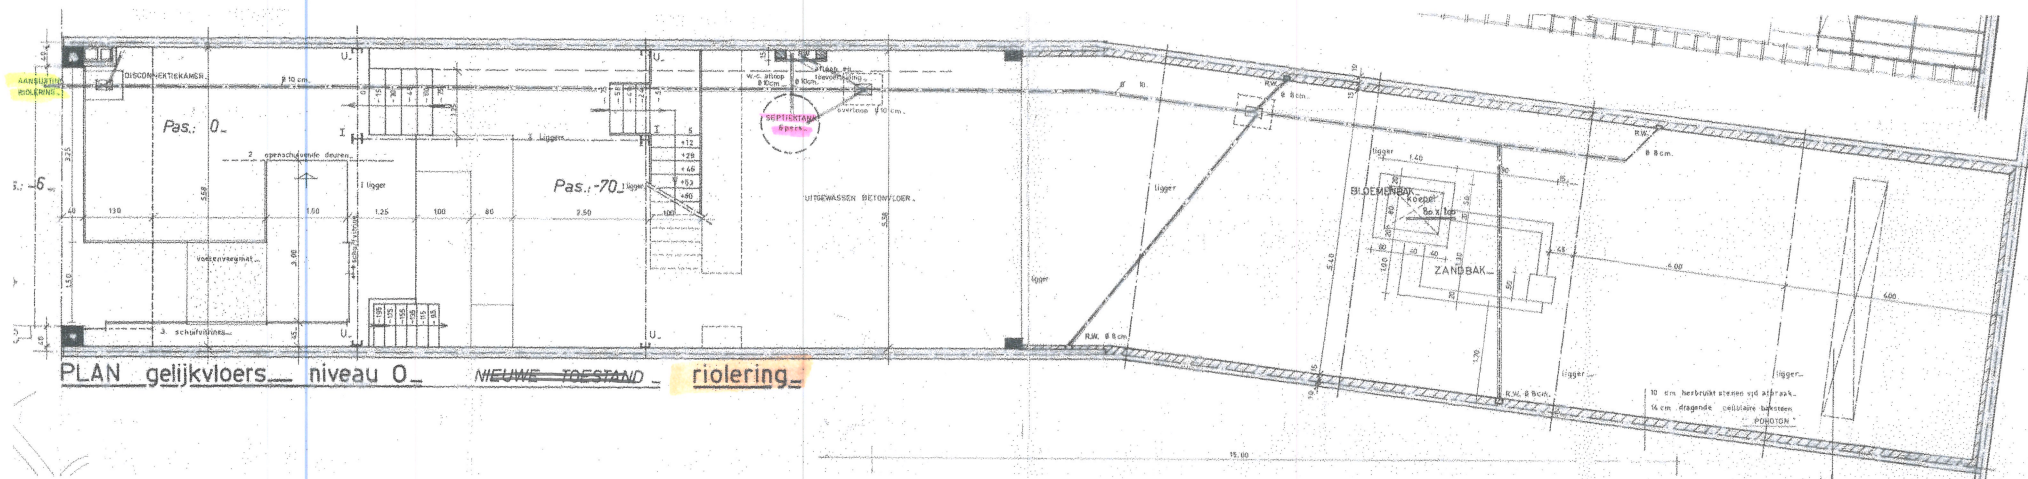

- SEPTISCHE TANK
- AANSLUITING RIOLERING

- ADRES BOUWPLAATS / KADASTERGEGEVENS: Kortrijksestw. 280
- SOORT PLAN: Rioleringsplan
- TOESTAND: BESTAAND
- SCHAAL: