


**ZIE BIJZONDERE  
VOORWAARDE(N)**

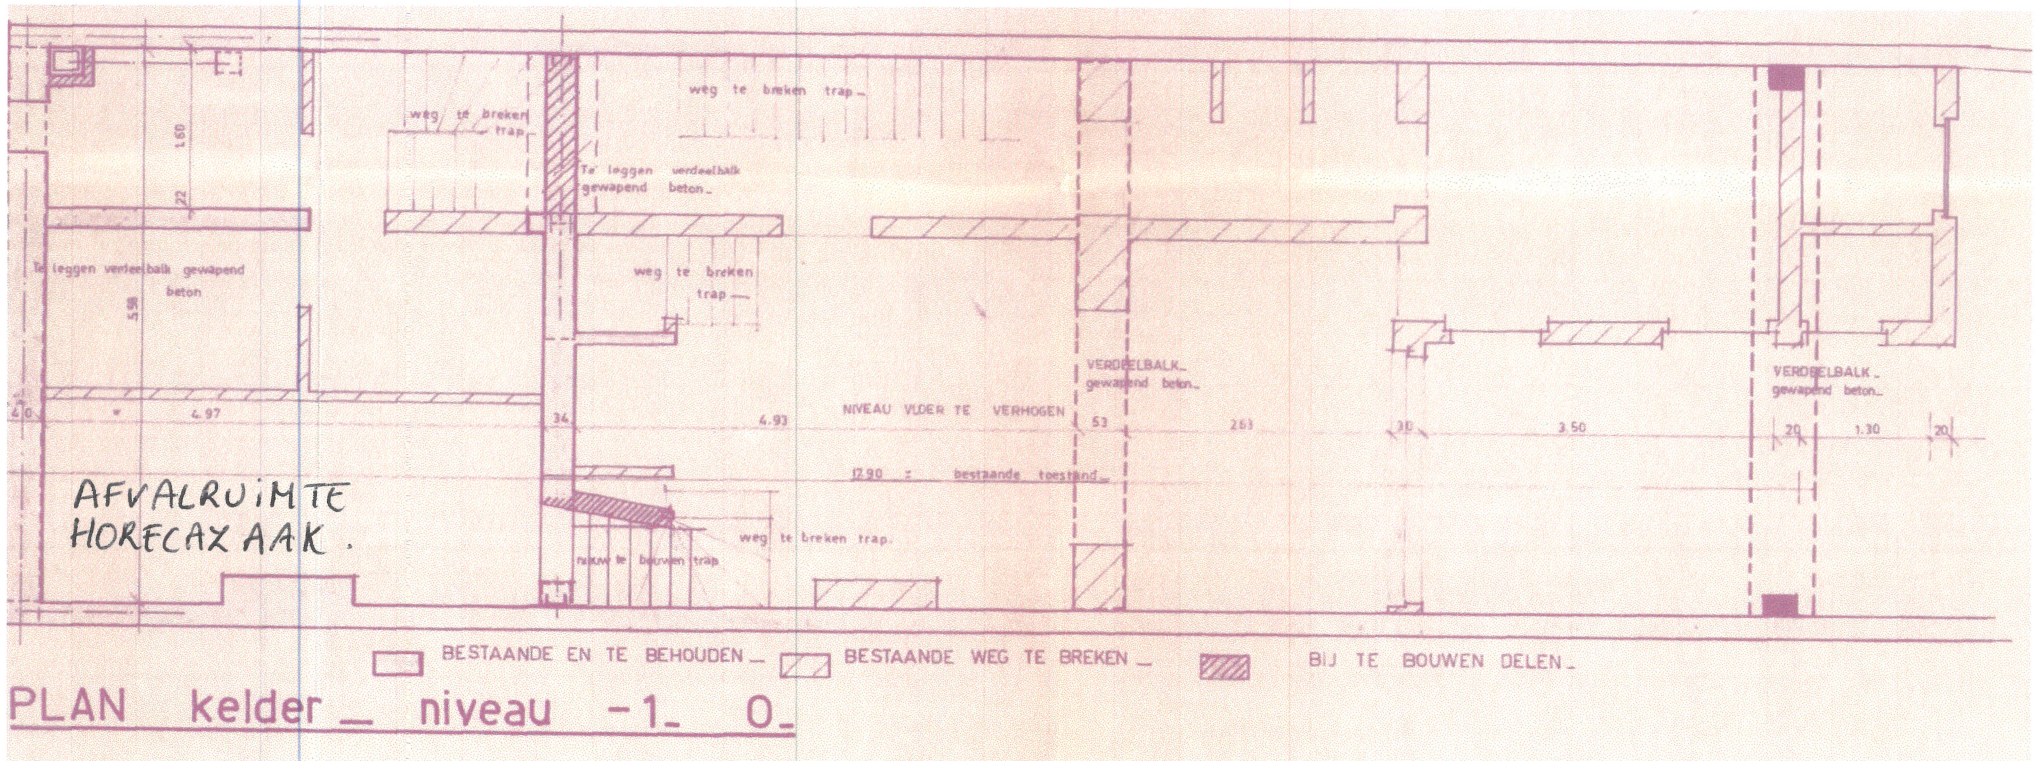

- Bouwplaats / kadastrale gegevens : Kortrijksesteenweg 280, 9000 Gent
- Soort plan : Grondplan kelder
- Toestand : Nieuw
- Schaal :