


# BROSSÉ EDDY

## Doorsnede

TOTALE  
AFWERKINGS Dikte  
isolatie + ceppi  
= 11,50 cm

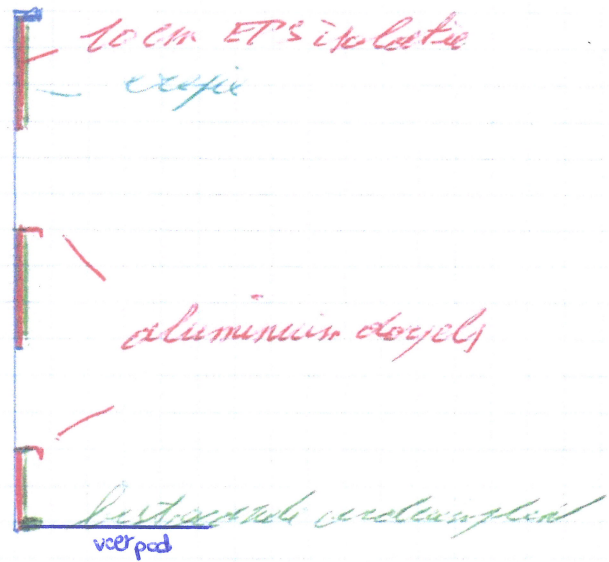

SCHAAL 1/100