


Grijze bepleisterde gevelafwerking Bestaande gevel woning Greenockstraat 26

Bestaande gevel woning Greenockstraat 26


Opening

Grijze bepleisterde gevelafwerking


**ZIE BIJZONDERE
VOORWAARDE(N)**

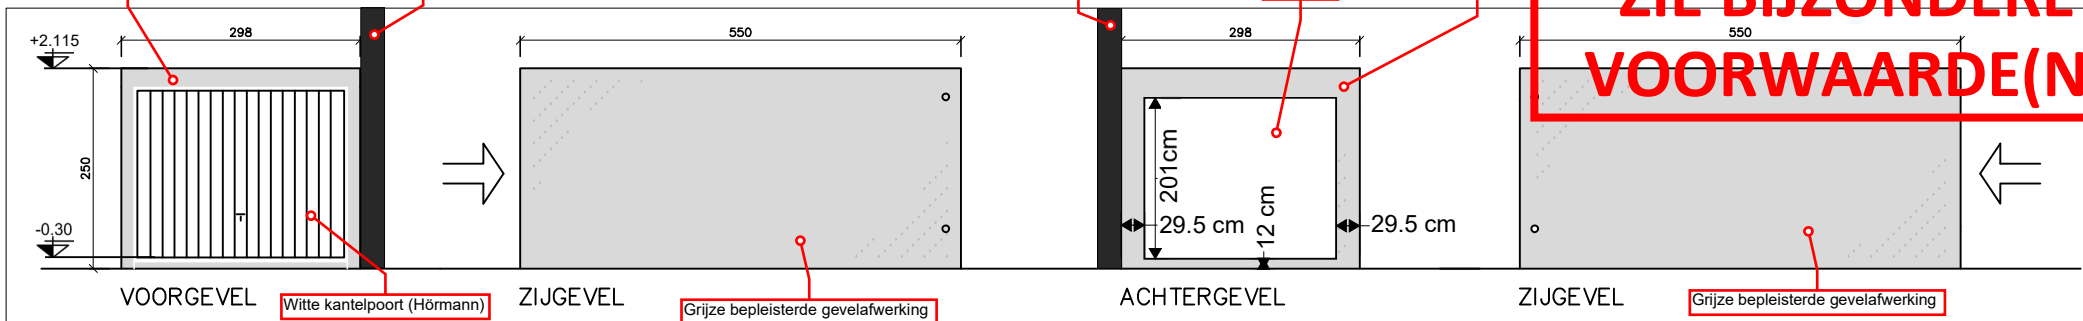


PLATTEGROND

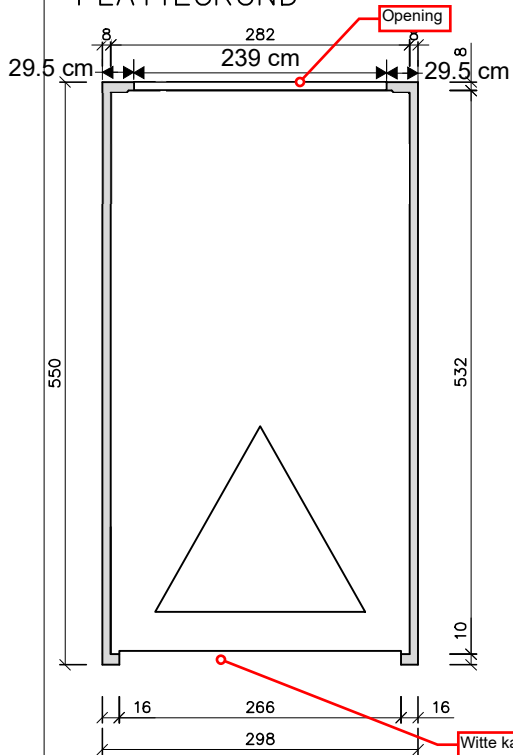

PLATTEGROND fundering

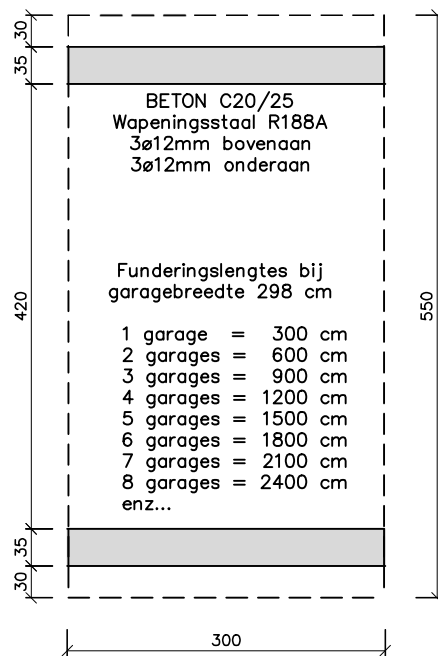

LENGTEDOORSNEDE

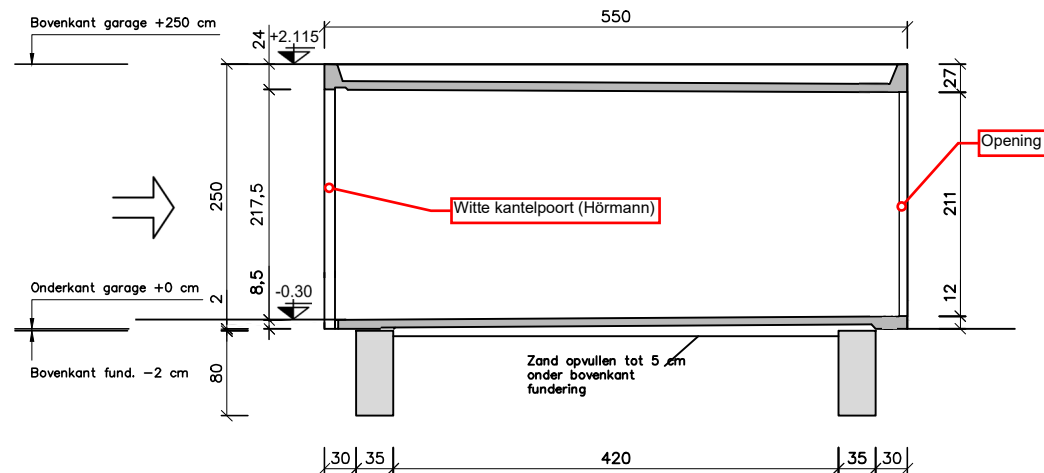

De funderingen moeten steeds tot op de vaste draagkrachtige onaangeroerde grond en tot op vorstvrije diepte uitgevoerd worden. De funderingen dienen waterpas aangebracht te worden. De hoogte van de voorste funderingsbalk = de hoogte van de achterste funderingsbalk.

De funderingsbalk moet in één keer gegoten worden met een minimale betonklasse van C20/25. De staalwapening heeft een minimale klasse van R188A. Bij voorkeur de balken in een houten betonbekisting bekisten.

In geval van een zijwandsparring in de garage van groter dan 3m² moet in het midden van de uitsparing een extra betonpoer van min 80x80x80cm voorzien worden.

Voor plaatsing van de garage's dienen de funderingen minimum 5 (vorstvrije) dagen uitgehard te zijn.

Tussen de balken en tot op -5 cm van de bovenkant van de funderingsbalk, zand aanbrengen.

Indien de funderingsbalken niet volgens dit plan werden uitgevoerd vervallen al onze waarborgen betreffende de garageboxen.

OPGELET: Steeds afmetingen funderingsplan vergelijken met de bestelling, alvorens de funderingen uit te voeren...

Schade op de werf is altijd voor rekening van de opdrachtgever. Verder zijn onze algemene voorwaarden en onze bijzondere algemene voorwaarden voor levering en plaatsing van garageboxen van toepassing.

MEER INFO – 0475 94 15 92 – ERWIN ANDRIES

Fundatieplan garage - 550 / 298 / 250 cm

BETONAL

KONING LEOPOLDLAAN 7 (A12) – 2870 BREENDONK
T. (03) 886 33 30 – F. (03) 886 61 55 – WWW.BETONAL.BE
ERWIN ANDRIES – GSM 0475/94.15.92 – ERWIN@BETONAL.BE