


**ZIE BIJZONDERE  
VOORWAARDE(N)**

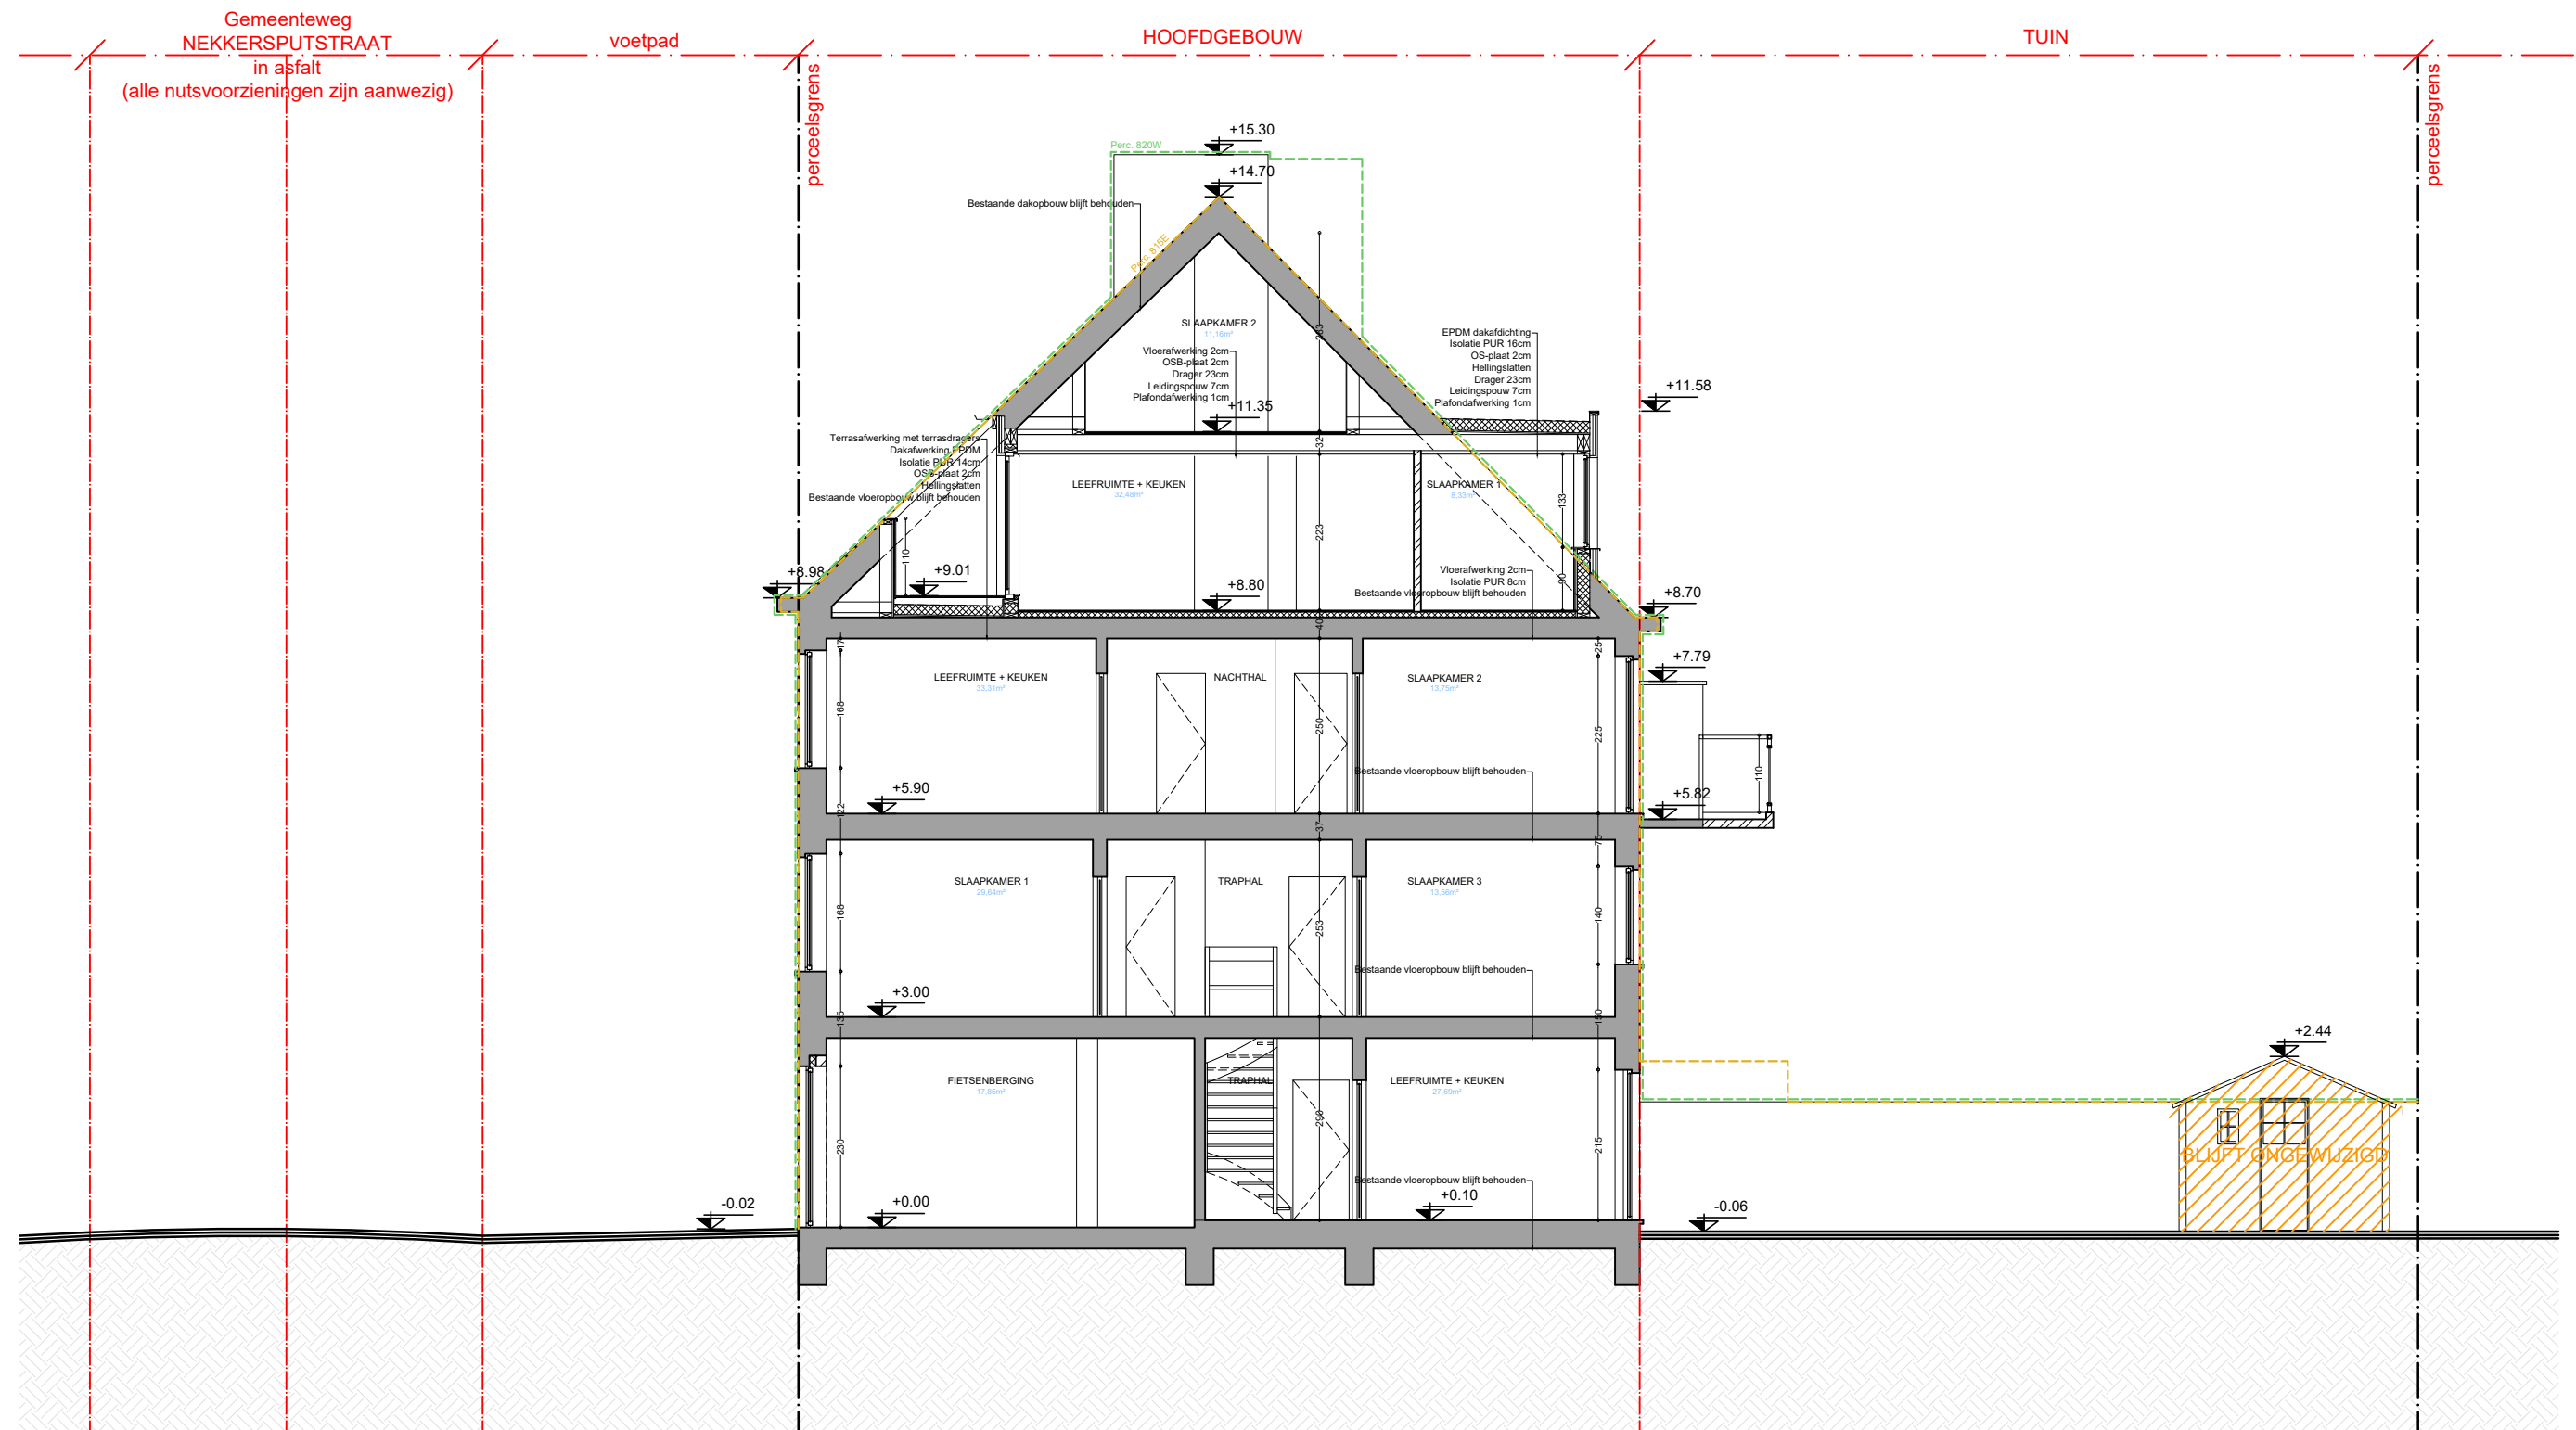

----- profiel buur rechts  
----- profiel buur links

planinhoud  
Snedes AA'  
Nieuwe toestand  
  
dossier  
Nekkersputstraat 114-116  
9000 Gent



plan 1/1	schaal 1/100	datum 04/04/2024
-------------	-----------------	---------------------



Deze plannen zijn opgesteld als principetekeningen, de afmetingen zijn richtgevend. Alle documenten en maten dienen vooraf en tijdens de werken gecontroleerd te worden. Alle afwijkingen dienen gemeld te worden aan de architect en opdrachtgever. Deze plannen zijn onder voorbehoud van stabiliteitsstudie en technieken.