



ZIE BIJZONDERE VOORWAARDE(N)

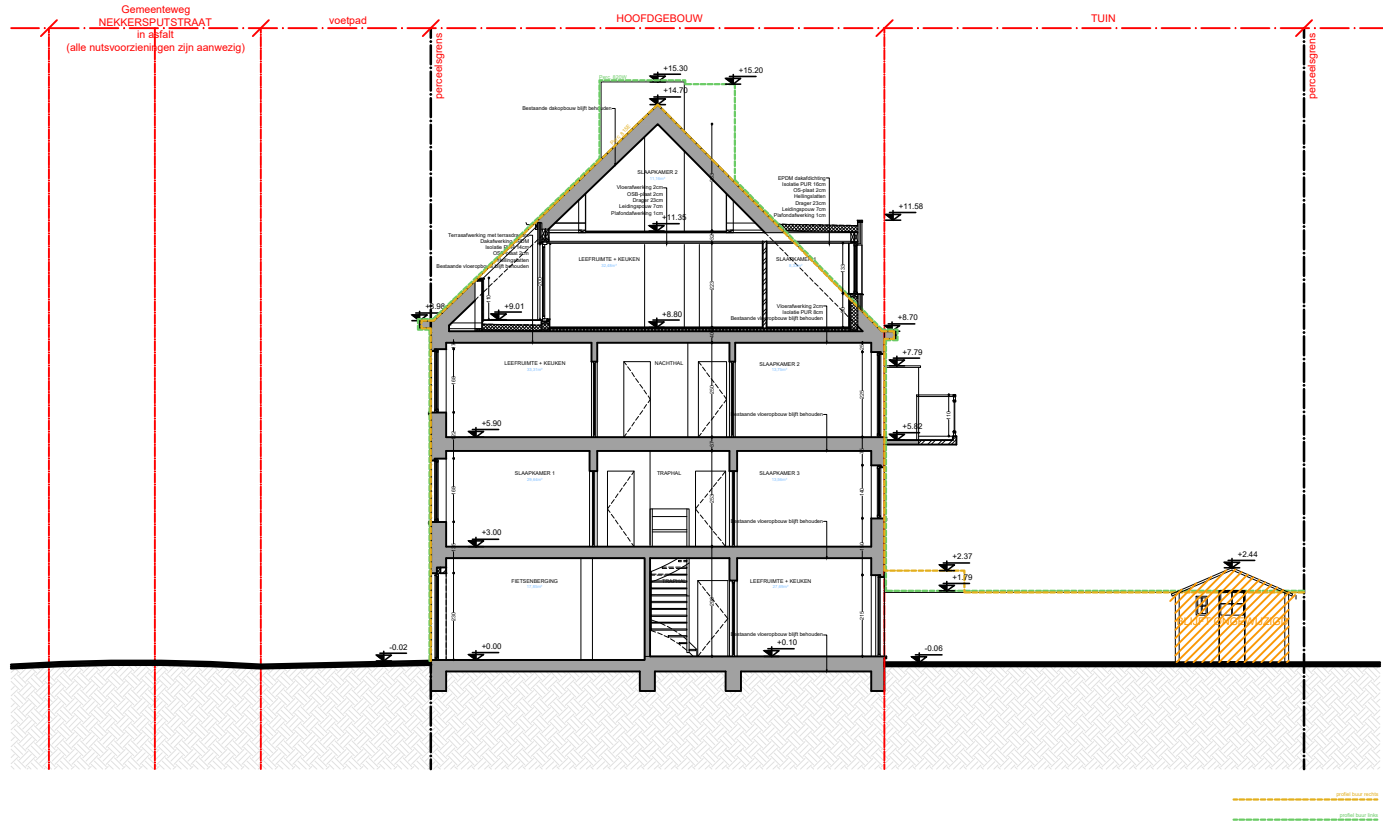

planinhoud
 Terreinprofiel
 Nieuwe toestand
 dossier
 Nekkersputstraat 114-116
 9000 Gent

plan 1/1	schaal 1/200	datum 04/04/2024	 VERTONGEN architectuur
-------------	-----------------	---------------------	--

0 1 2 3 4 5 6 7 8 9 10
profiel naar rechts
profiel naar links
profiel naar links

Deze plannen zijn opgesteld als projectvoorstel, de afwijkingen zijn niet gebonden. Alle documenten en tekeningen worden enkel en alleen de bestaande situatie te worden. Alle afwijkingen dienen gebaseerd te worden op de afbeelding en de afbeelding. Deze plannen zijn onder voorbehoud van stabiliteitsstudie en technische