


**ZIE BIJZONDERE  
VOORWAARDE(N)**

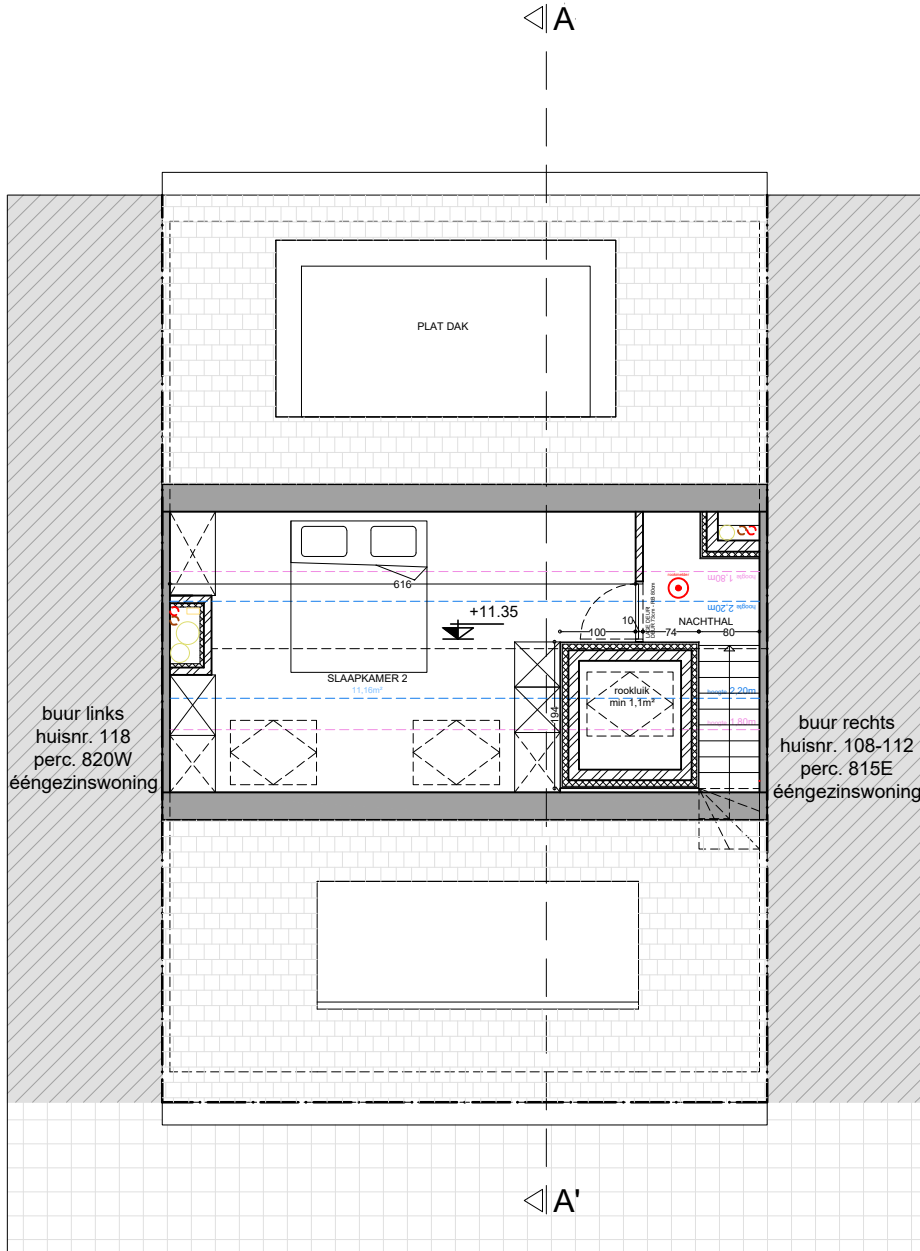

planinhoud

Vierde verdieping  
Nieuwe toestand

dossier

Nekkersputstraat 114-116  
9000 Gent



plan  
1/1

schaal  
1/100

datum  
04/04/2024



Deze plannen zijn opgesteld als principetekeningen, de afmetingen zijn richtgevend. Alle documenten en maten dienen vooraf en tijdens de werken gecontroleerd te worden. Alle afwijkingen dienen gemeld te worden aan de architect en opdrachtgever. Deze plannen zijn onder voorbehoud van stabiliteitsstudie en technieken.