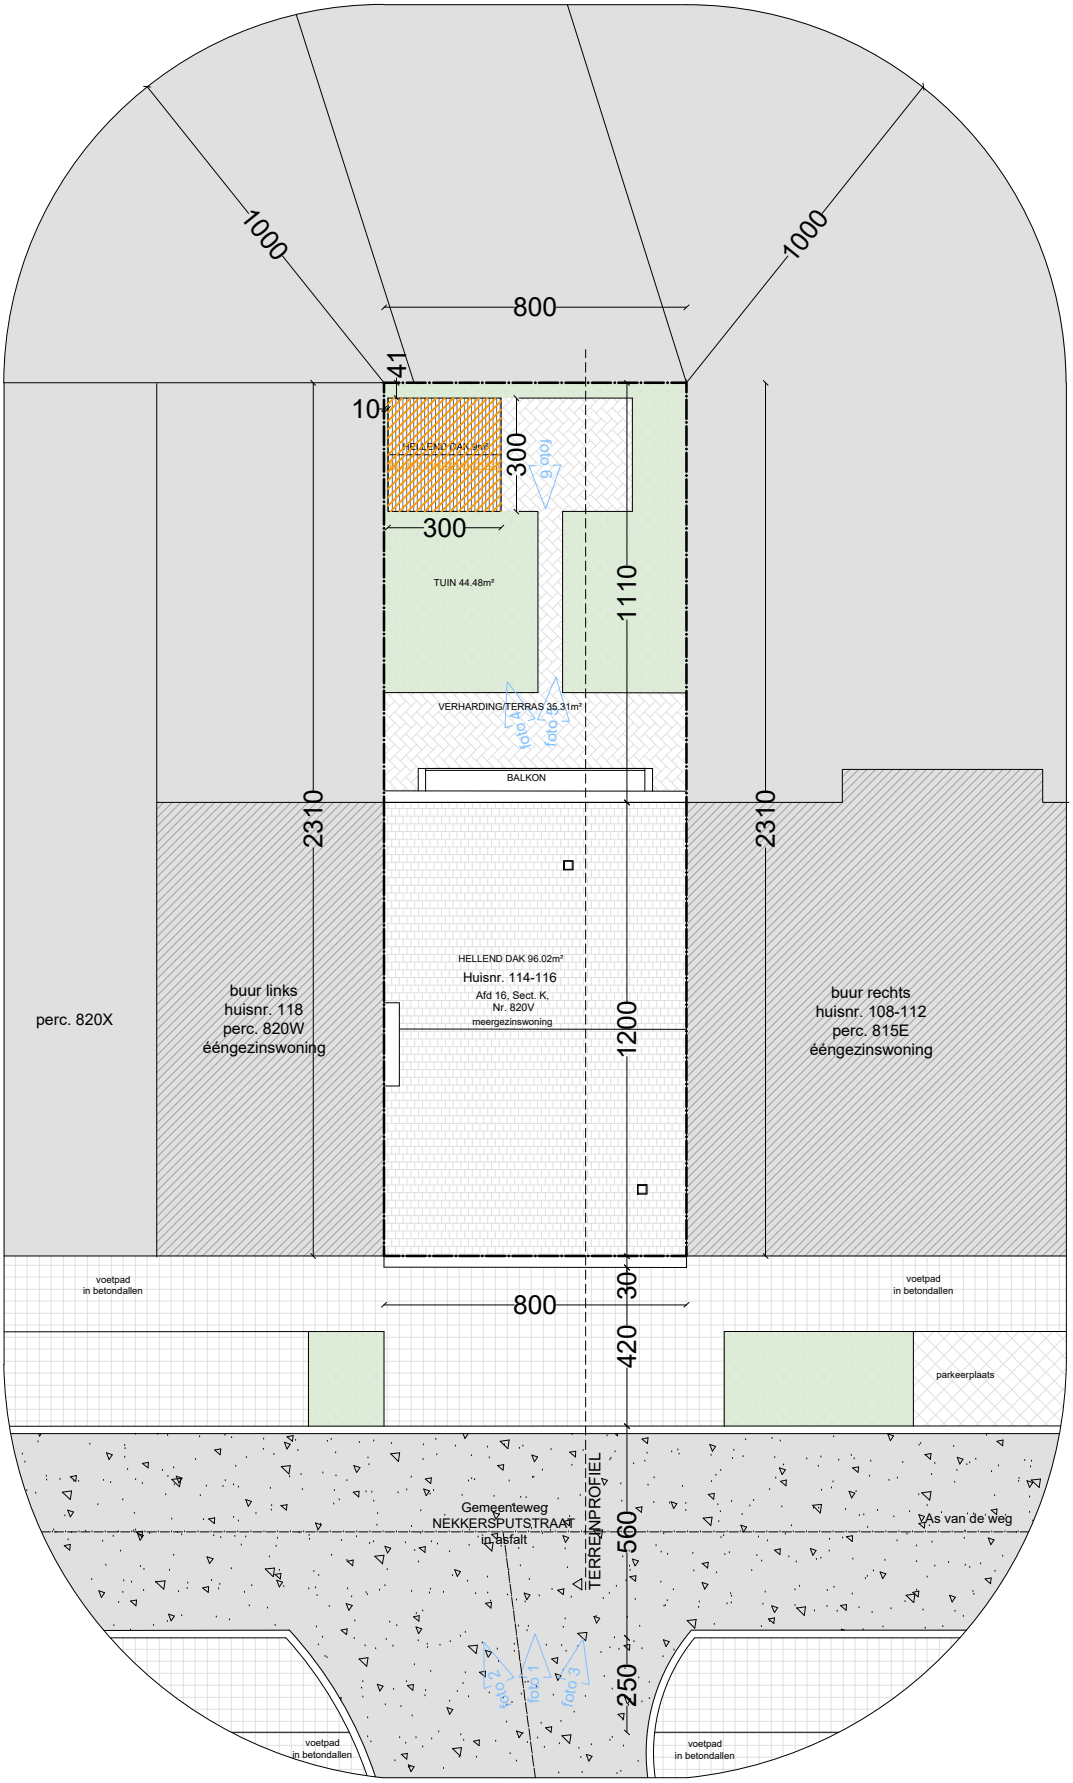

planinhoud

Inplantingsplan

Bestaande toestand

dossier

Nekkersputstraat 114-116

9000 Gent

plan	*schaal*	*datum*
1/1	1/200	04/04/2024

VERTONGEN ARCHITECTEN

Deze plannen zijn opgesteld als principetekeningen, de afmetingen zijn richtgevend. Alle documenten en maten dienen voorafgaand en tijdens de werken gecontroleerd te worden. Alle afwijkingen dienen gemeld te worden aan de architect en opdrachtgever. Deze plannen zijn onder voorbehoud van stabiliteitsstudie en technieken.