


ZIE BIJZONDERE VOORWAARDE(N)

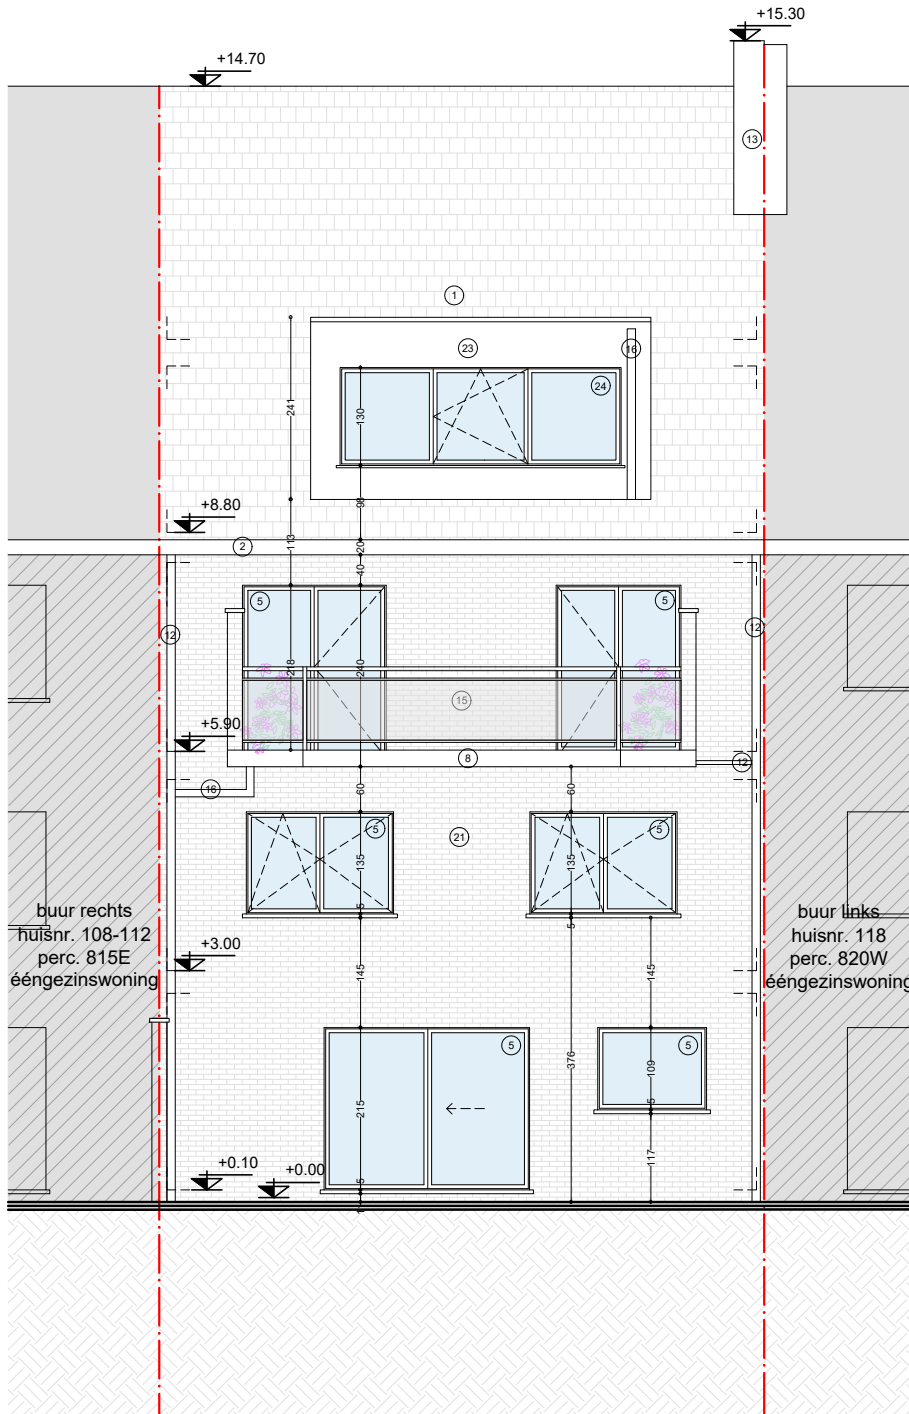

planinhoud

Achtergevel
Nieuwe toestand

dossier

Nekkersputstraat 114-116
9000 Gent



plan
1/1

schaal
1/100

datum
04/04/2024



Deze plannen zijn opgesteld als principietekeningen, de afmetingen zijn richtgevend. Alle documenten en maten dienen vooraf en tijdens de werken gecontroleerd te worden. Alle afwijkingen dienen gemeld te worden aan de architect en opdrachtgever. Deze plannen zijn onder voorbehoud van stabiliteitsstudie en technieken.