


ZIE BIJZONDERE  
VOORWAARDE(N)

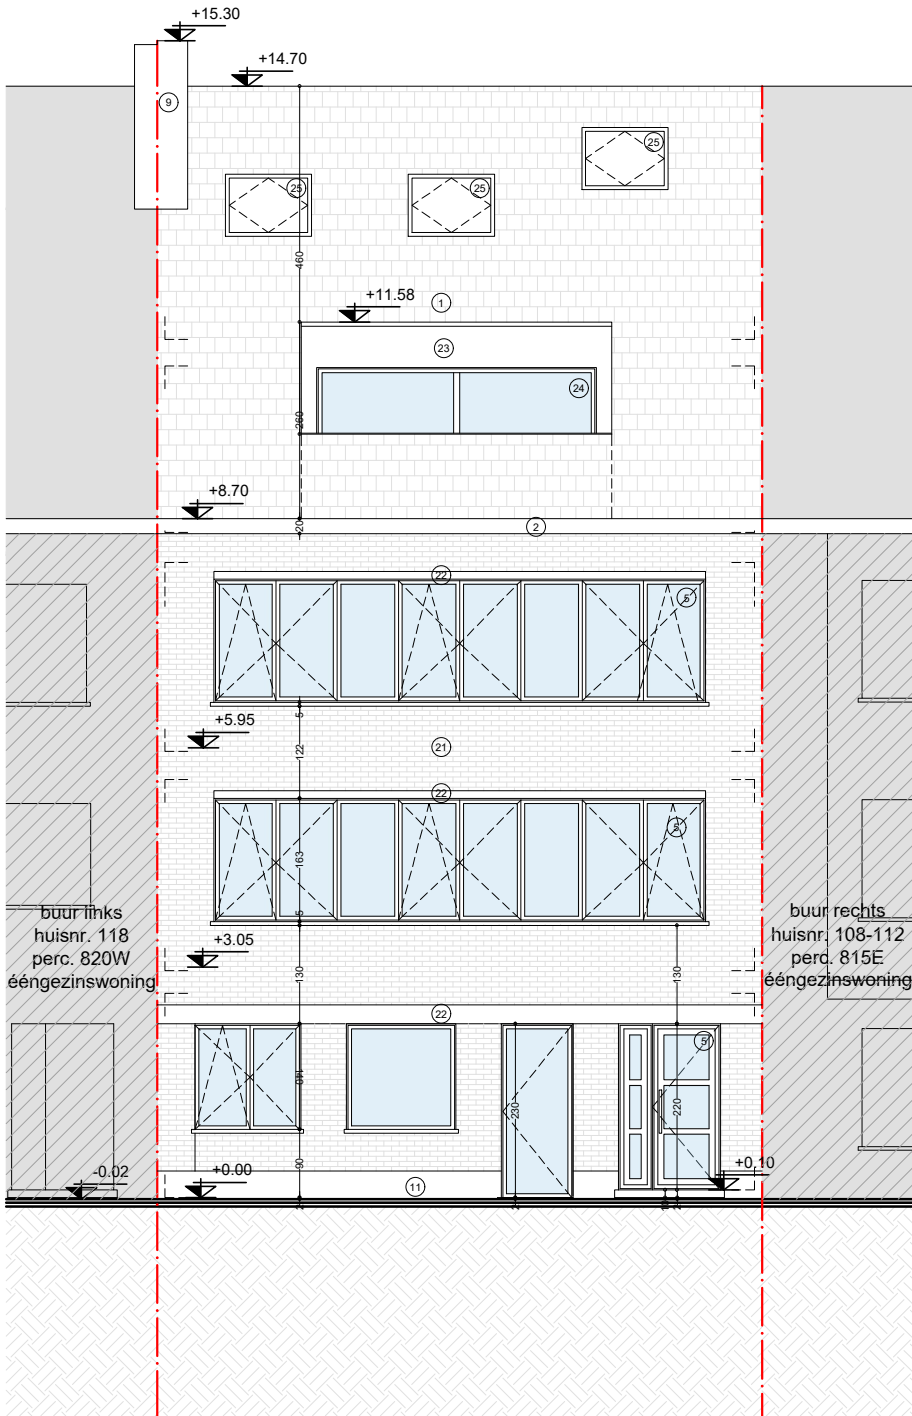


*planinhoud*  
Voorgevel  
Nieuwe toestand

*dossier*

Nekkersputstraat 114-116  
9000 Gent



<i>plan</i> 1/1	<i>schaal</i> 1/100	<i>datum</i> 04/04/2024	
--------------------	------------------------	----------------------------	---

Deze plannen zijn opgesteld als principetekeningen, de afmetingen zijn richtgevend. Alle documenten en maten dienen vooraf en tijdens de werken gecontroleerd te worden. Alle afwijkingen dienen gemeld te worden aan de architect en opdrachtgever. Deze plannen zijn onder voorbehoud van stabiliteitsstudie en technieken.