

nieuwe toestand: sneede

Schud 1/60

**ZIE BIJZONDERE
VOORWAARDE(N)**


arduin plint
5 cm diep, 40 cm
hoog, ingewerkt
in gevelvlak

isolatie voor-
bij de rooi-
lijn: 12 cm EPS
+ 2 cm crepi
(beige)
↓
totaal 14 cm
voorbij de
rooilijn

rooilijn

aluminium
verwarmde
vloer 5 cm
wit ker. plint
van nieuw
gevelvlak

voetpad
13 109 14
-1001
lijn

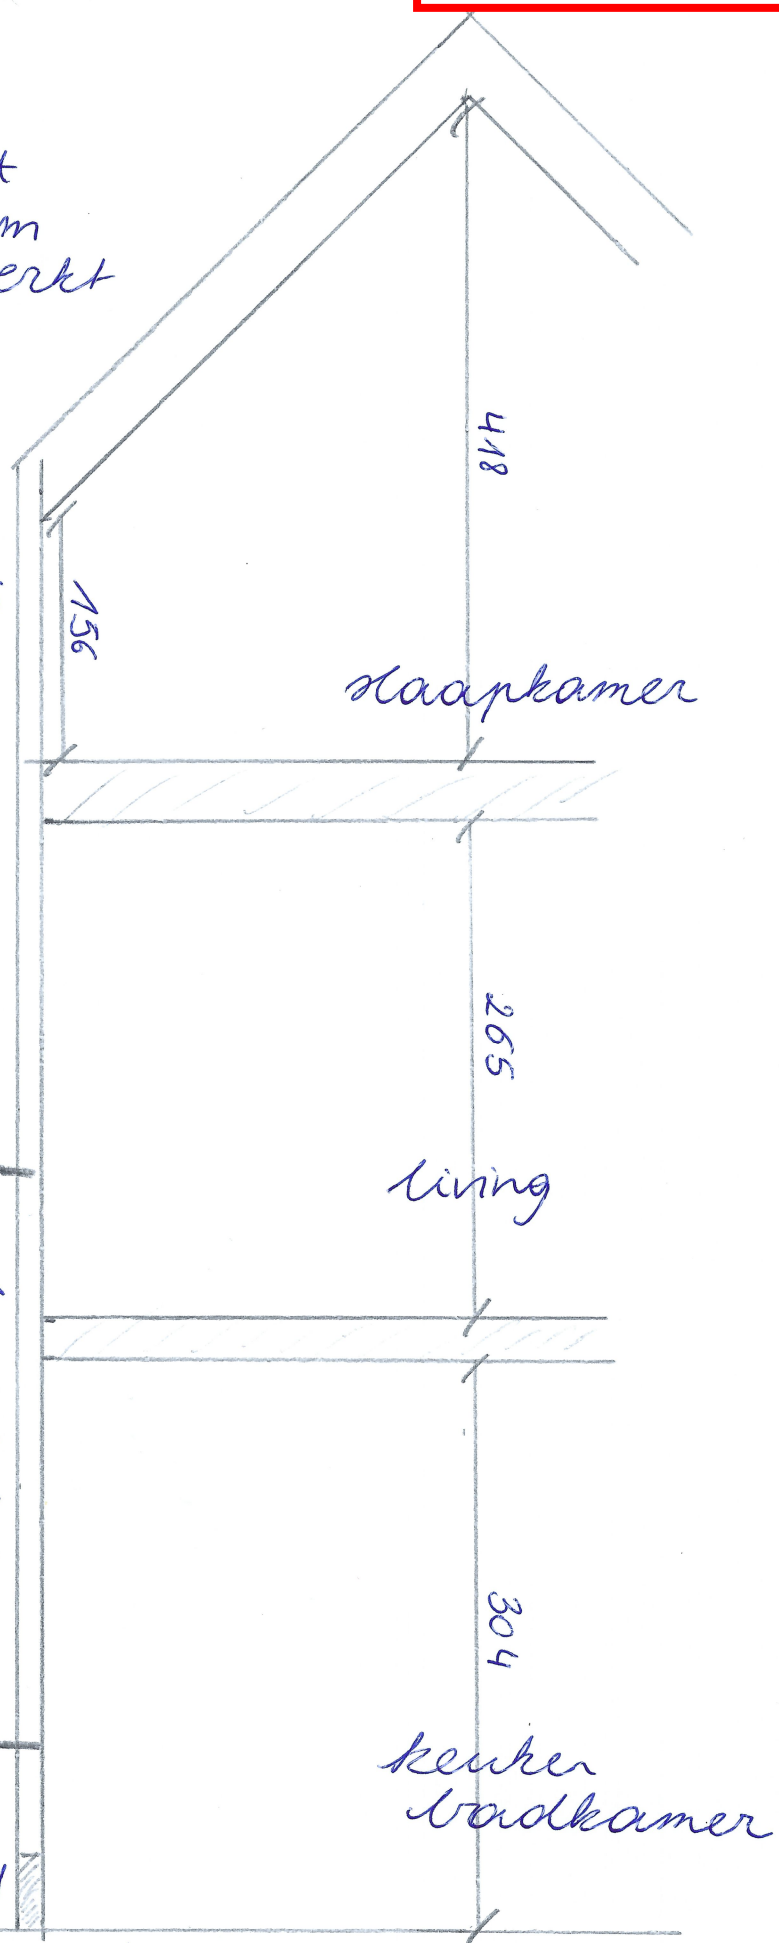

slaapkamer

living

keuken
badkamer