


**ZIE BIJZONDERE
VOORWAARDE(N)**

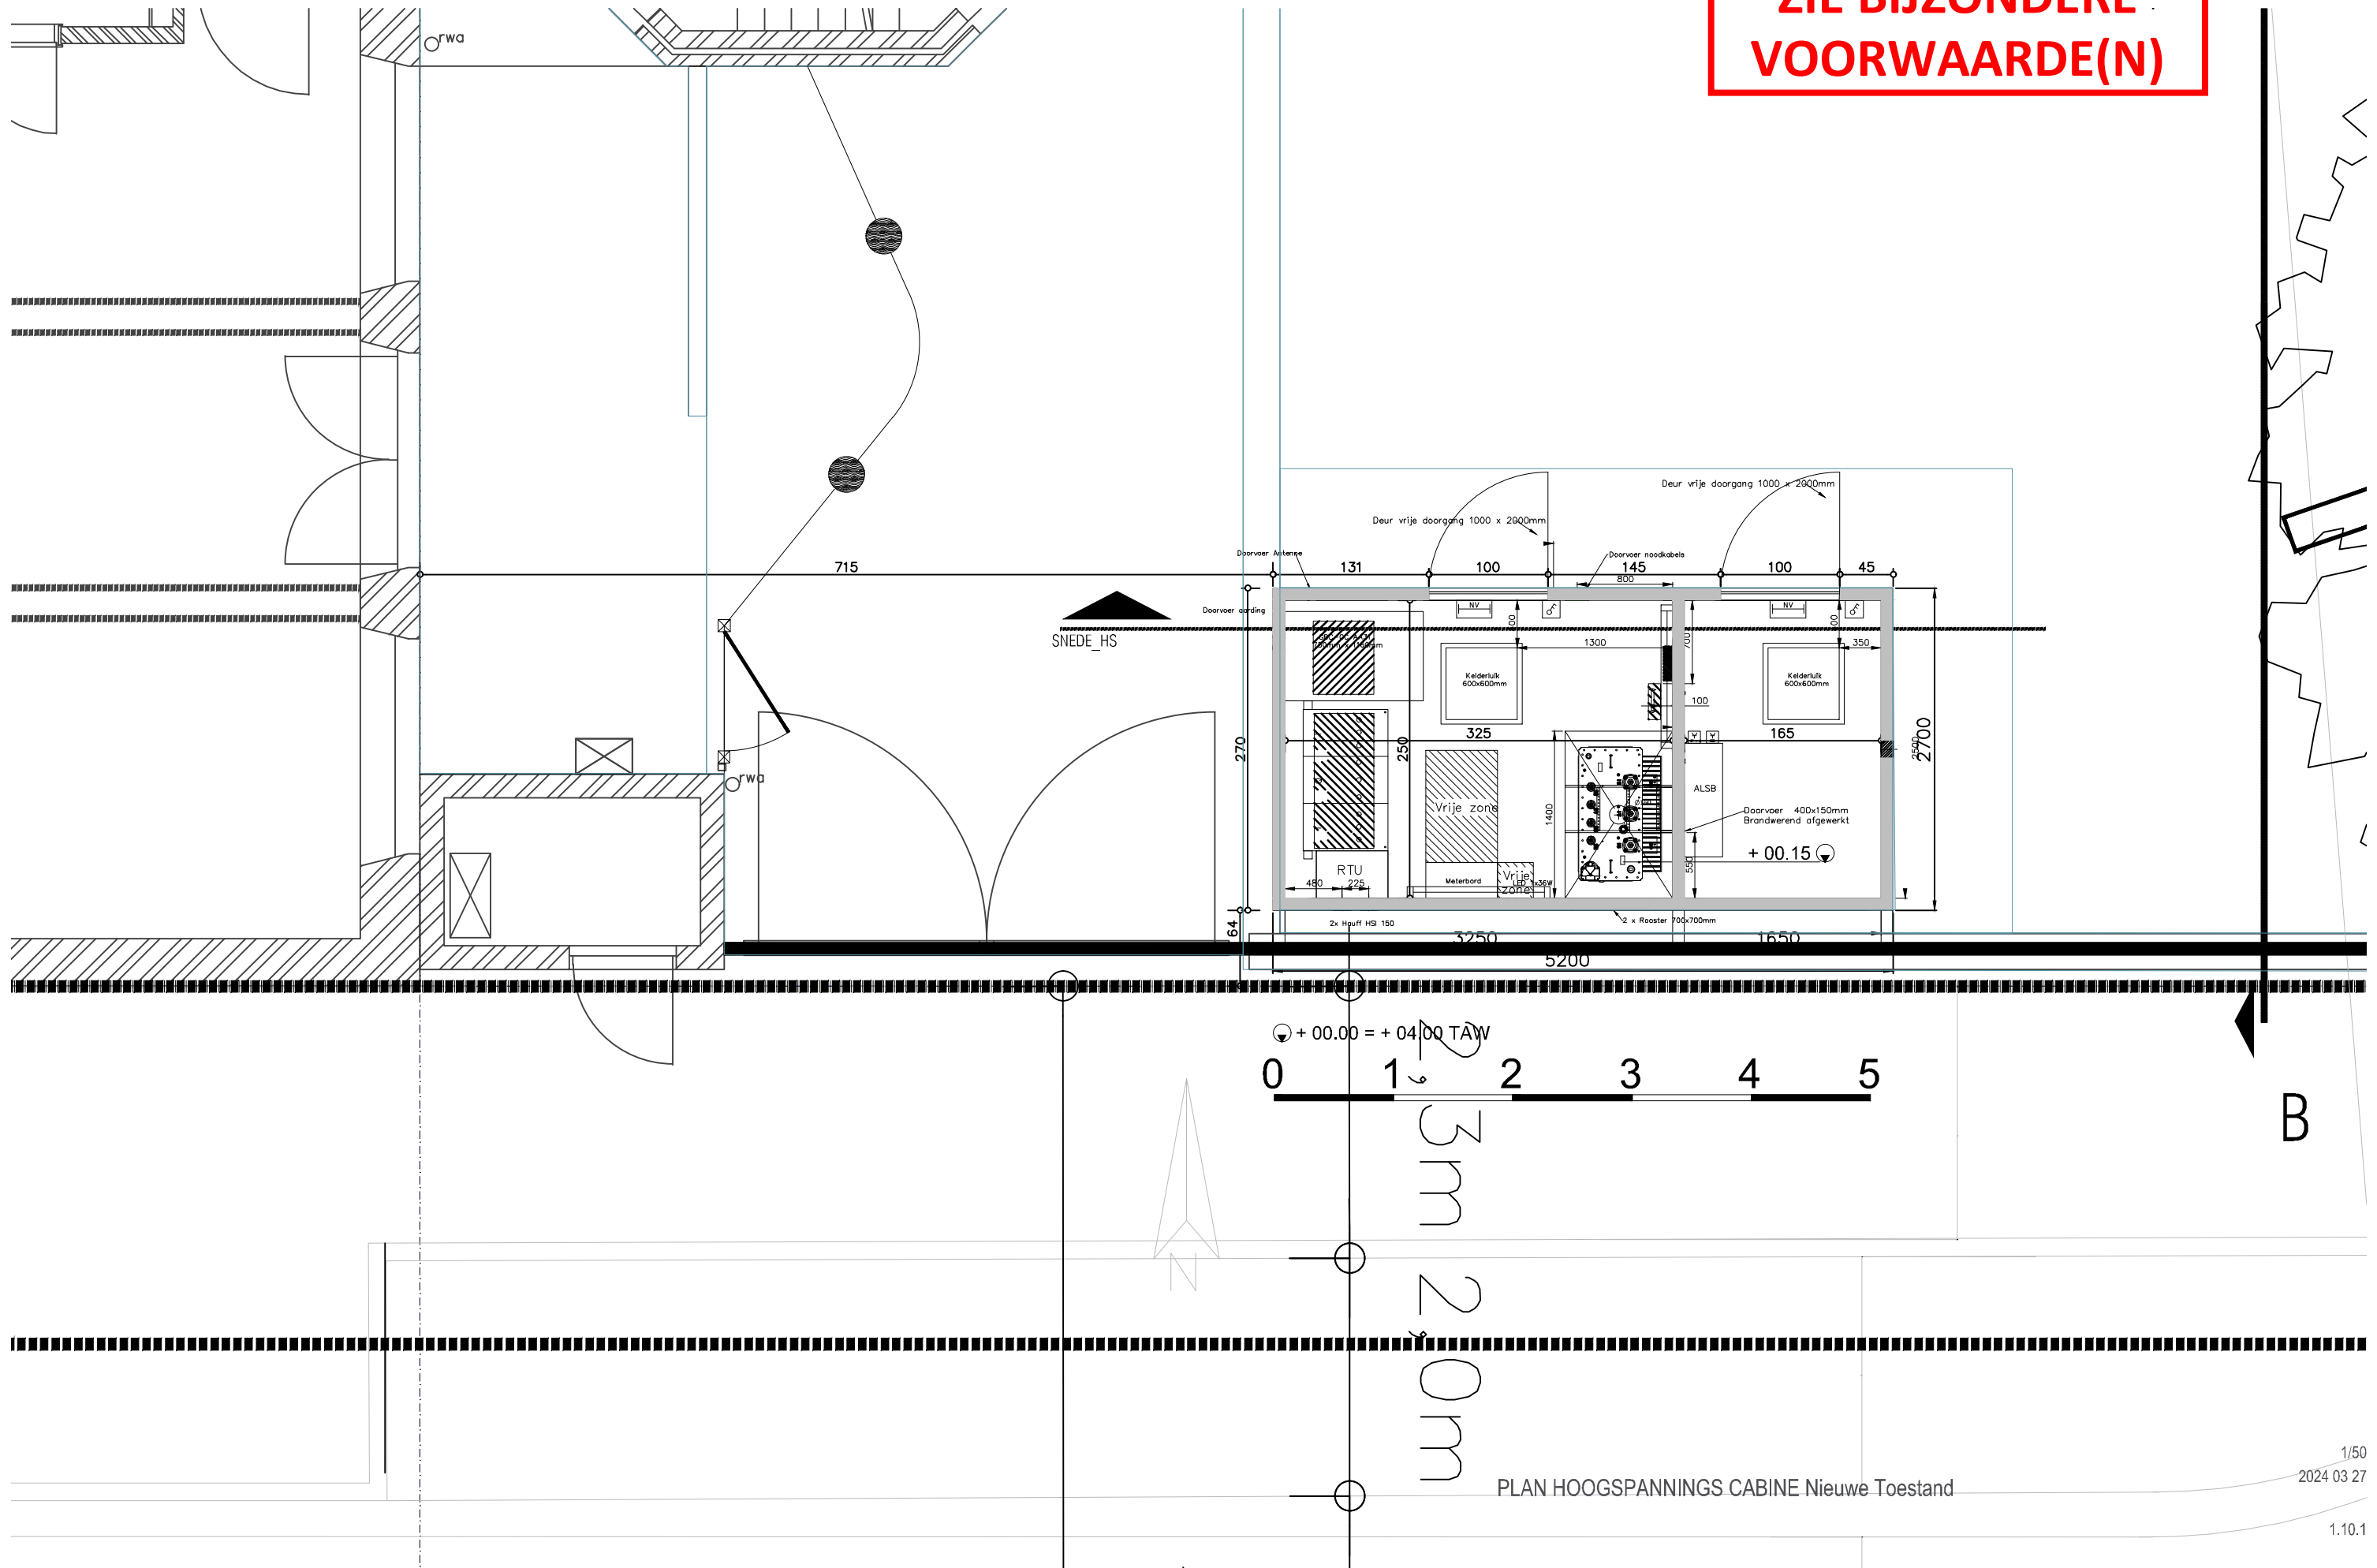

+ 00.00 = + 04.00 TAW
0 1 2 3 4 5

3m
2,0m

PLAN HOOGSPANNINGS CABINE Nieuwe Toestand