


SNEDE TERREIN\_PROFIEL\_B

▼ + 00.00 = + 04.00 TAW

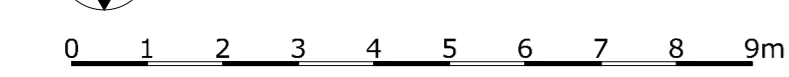

<p>Sint-Sebastiaanstraat 8-10          Heraanleg en vergroening van de Gentse speelplaatsen          Sint-Sebastiaanstraat 8-10          9000 Gent          Kadaster: B17042</p>		 ▼ Nulpas+ 0.00 = + 04.00 TAW
<p>ARCHITECT</p>		
<p>ABSIS ARCHITECTEN BVBA          SINT MARGRIETSTRAAT 15          9000 GENT</p>	<p>T +32 (0)9 244 60 20          F +32 (0)9 244 60 29          info@absis.be</p>	
<p>Uitvoeringsontwerp          TERREIN PROFIEL B SPEELPLAATS BESTAANDE TOESTAND</p>		<p>schaal 1/100          datum 2024/02/27          dossier 1225.2          tekening          plan 1/1</p>

Printed: 27 february 2024