ZIE BIJZONDERE VOORWAARDE(N)

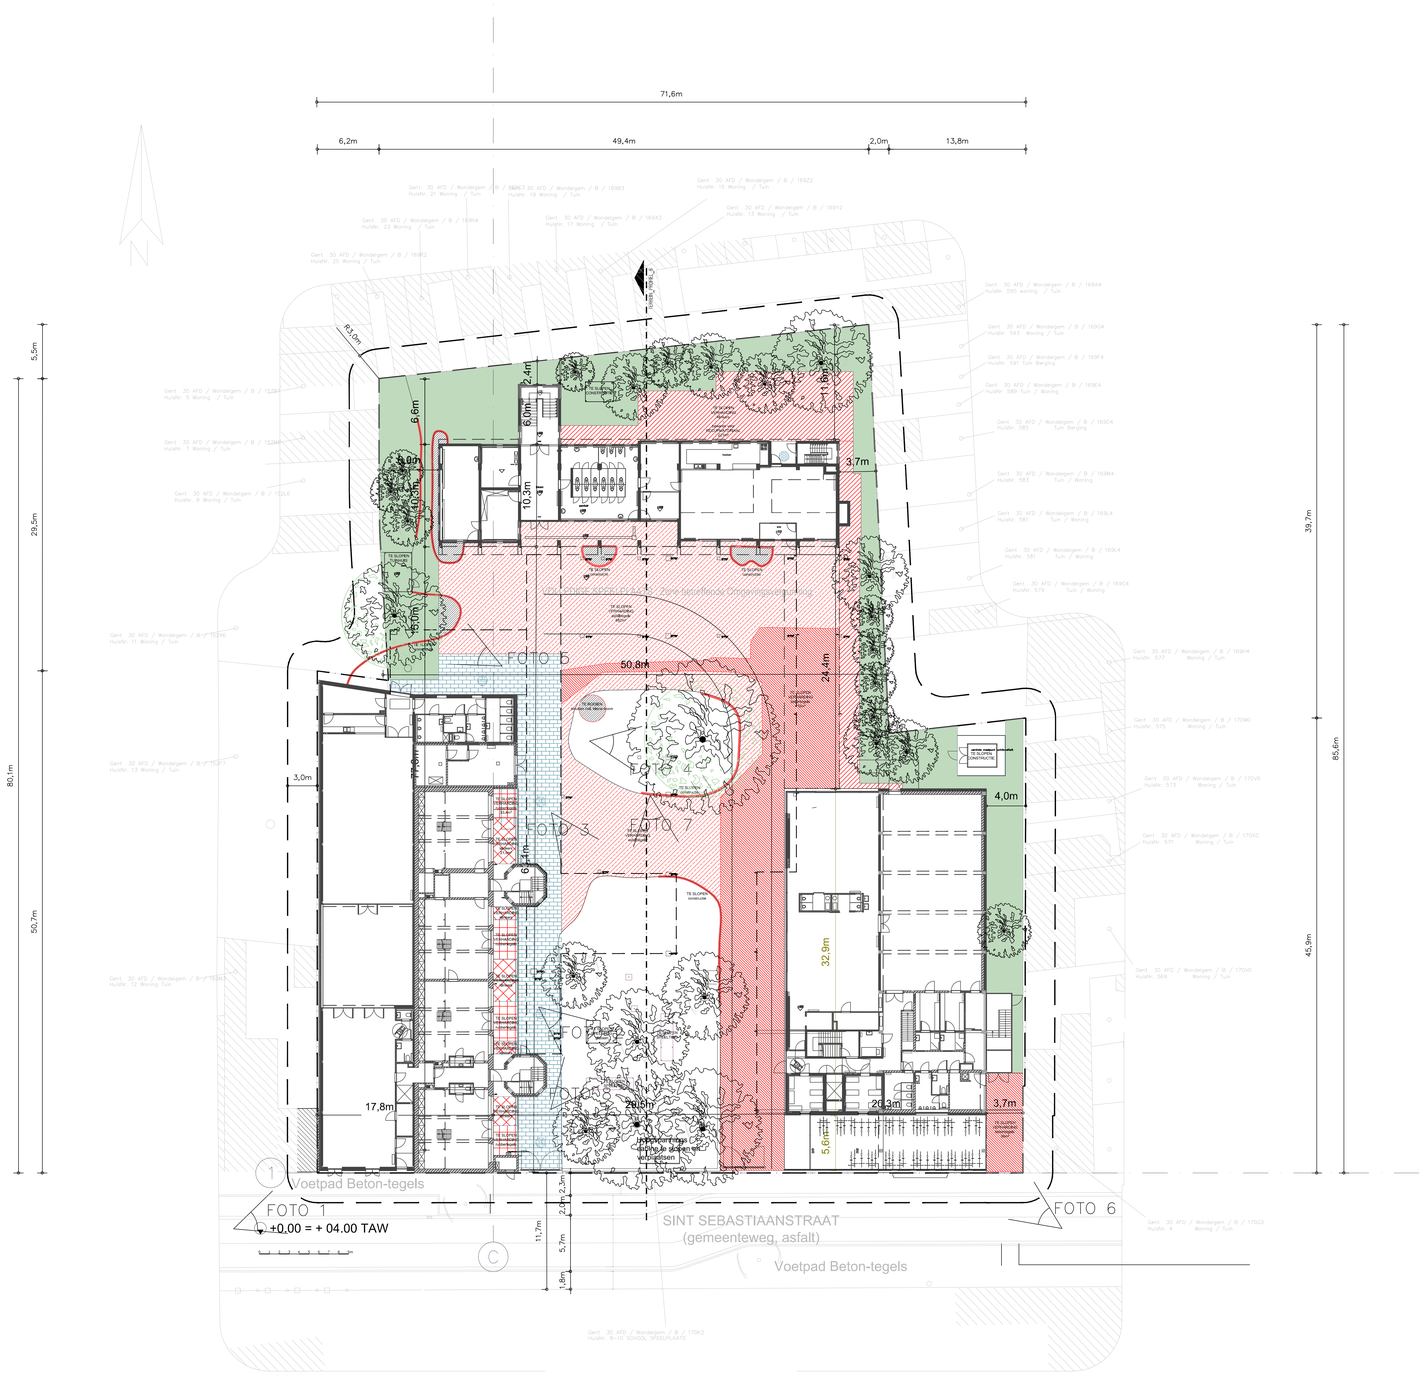

Sint-Sebastiaanstraat 8-10
Heraanleg en vergroening van de Gentse speelplaatsen
Sint-Sebastiaanstraat 8-10
9000 Gent
Kadaster: B1T0K2;

Nulpas +0.00= + 04.00 TAW

ARCHITECT

ABSCIS ARCHITECTEN BVBA
SINT-AMARGRIETSTRAAT 15
9000 GENT

T +32 (0)9 244 60 20
F +32 (0)9 244 60 29
info@abscis.be

Uitvoeringsontwerp
Inplantingsplan Bestaande Toestand

schaal	1:200
datum	2024 03 27
dossier	1225.2
tekening	1.10.1
plan	1/1

Printed: 27 maart 2024