


**ZIE BIJZONDERE
VOORWAARDE(N)**

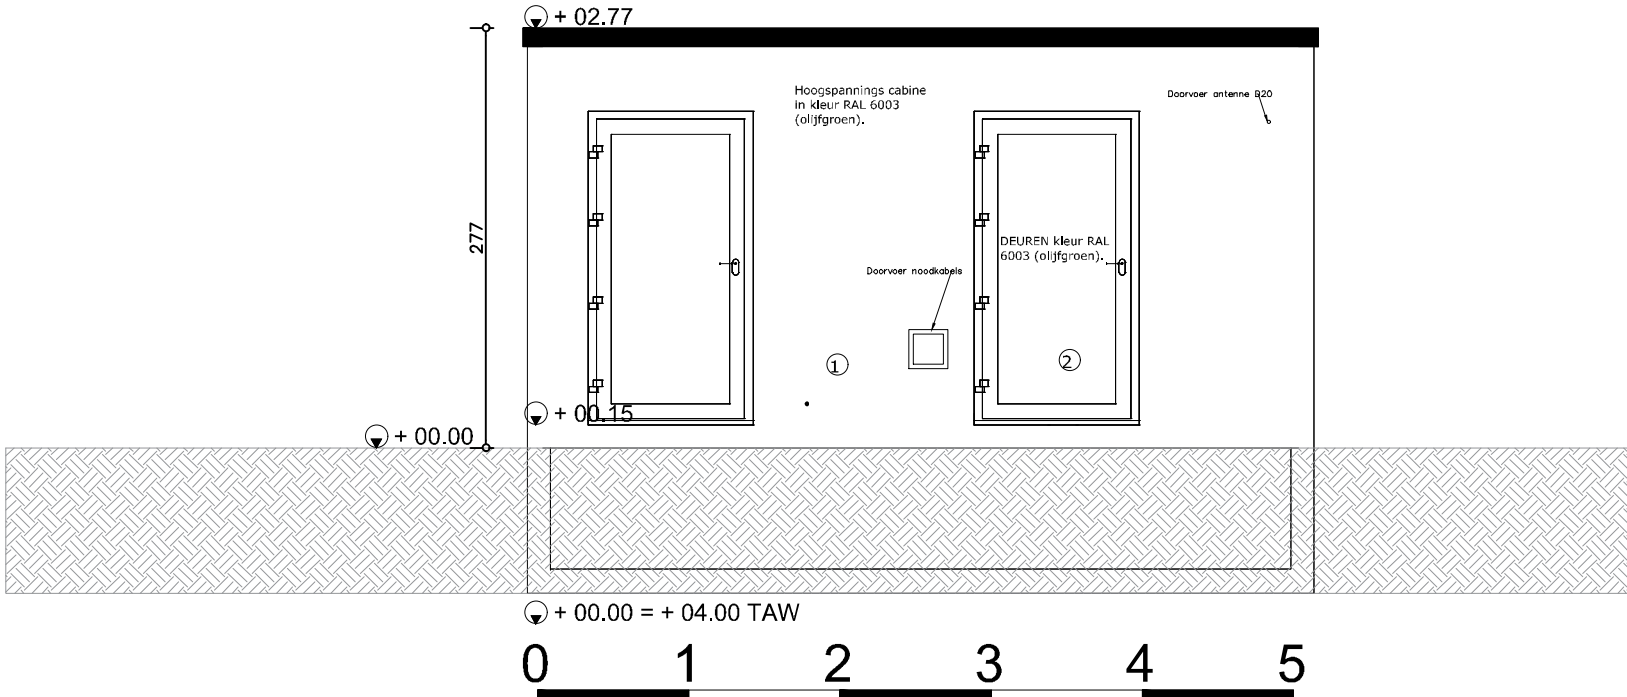

NOORD GEVEL HOOGSPANNINGS CABINE Nieuwe Toestand