


**ZIE BIJZONDERE
VOORWAARDE(N)**

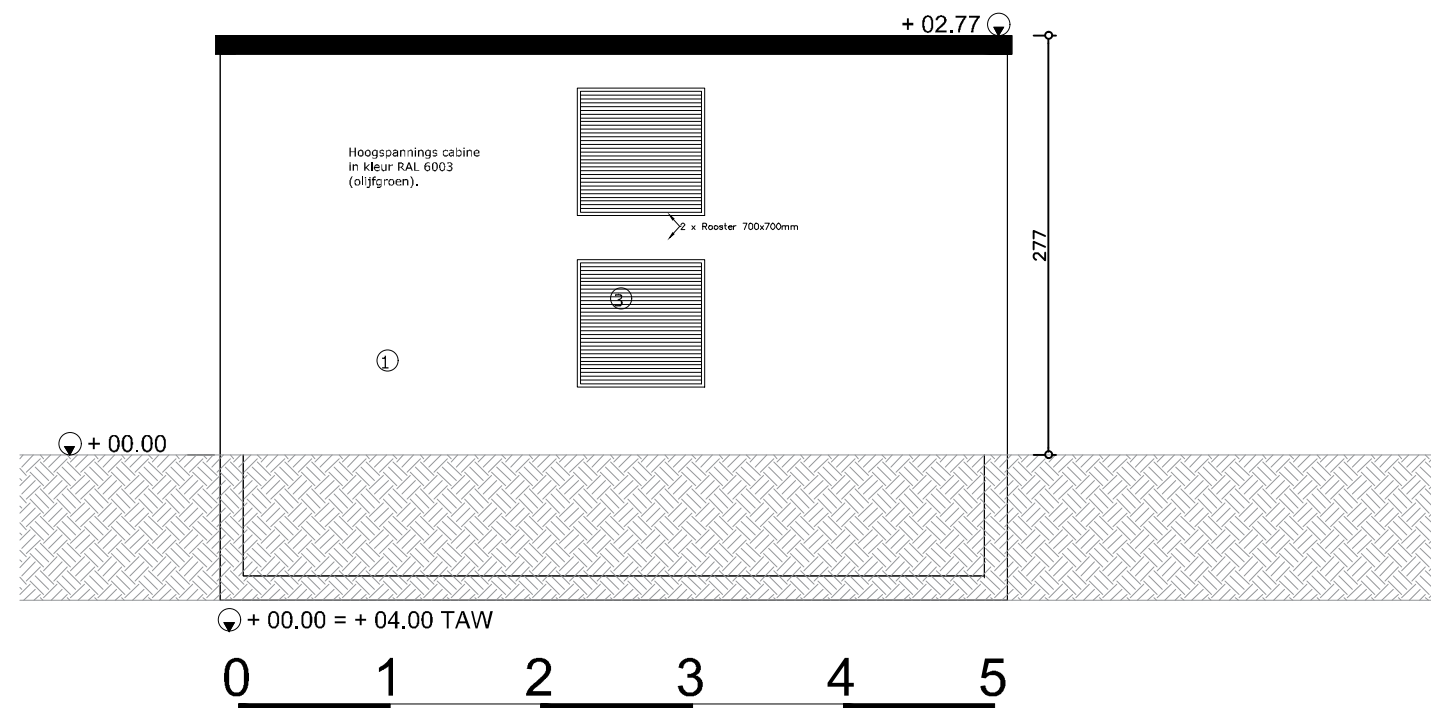

ZUID GEVEL HOOGSPANNINGS CABINE Nieuwe Toestand