



VOORGEVEL - NIEUWE TOESTAND

↳ POTTELBERG
STORMPANNEN
ANTRACIEET
+ ISOLATIE-
PLATEN (14CM)

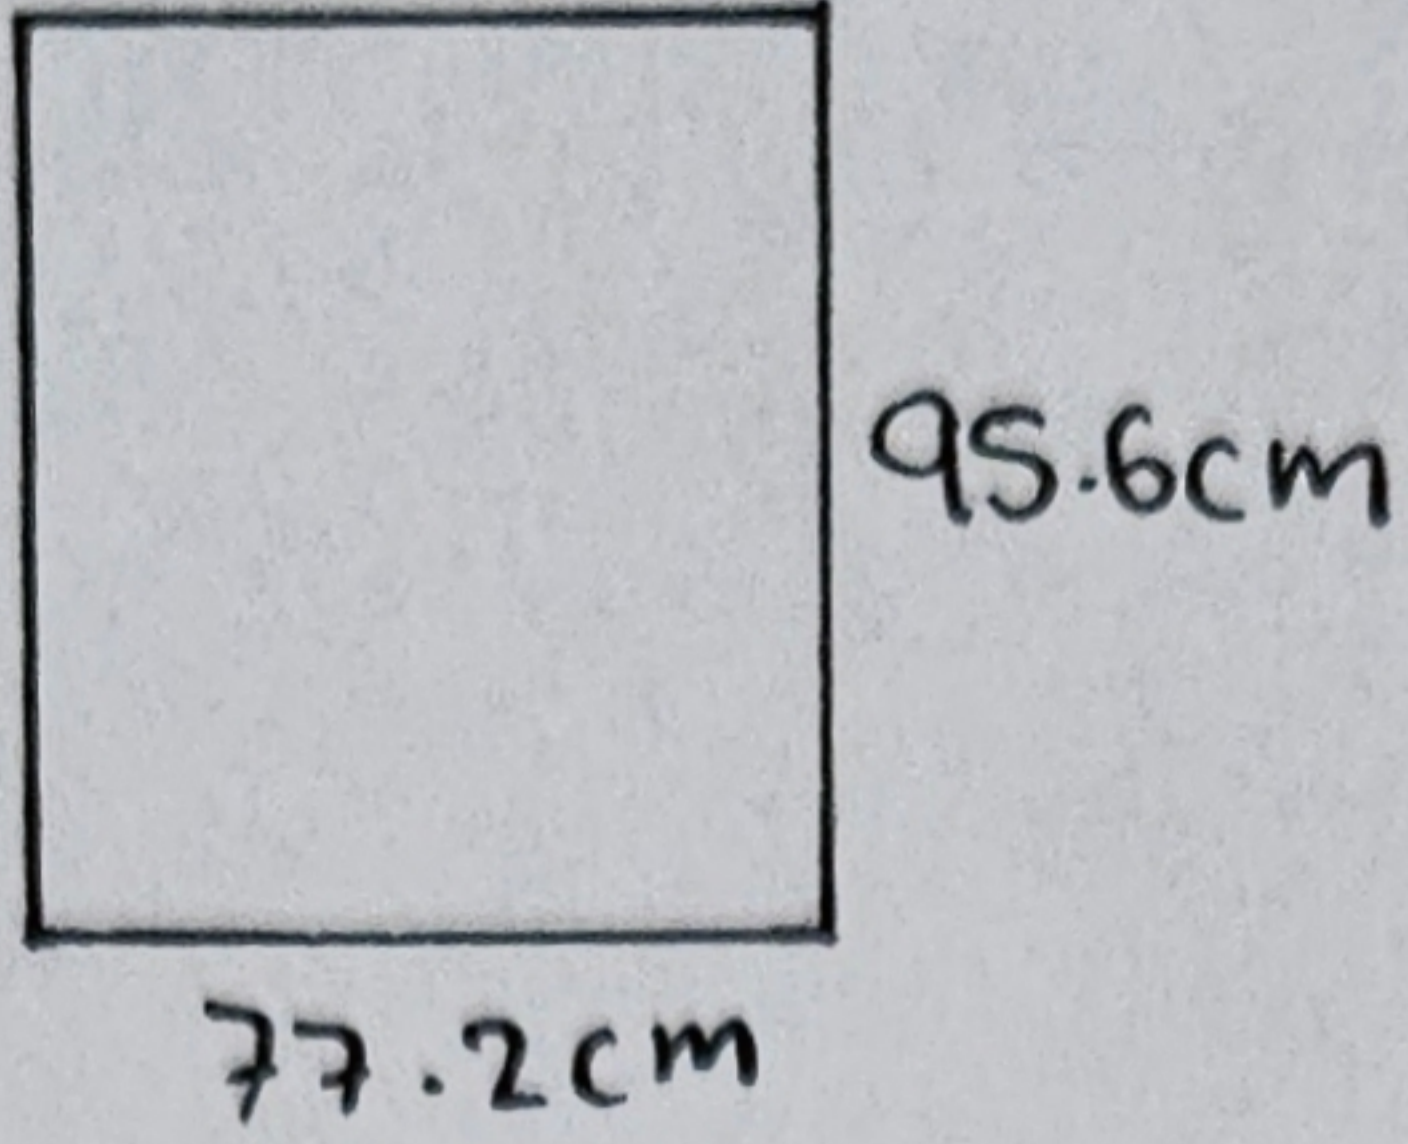


↳ ISOLATIE
+ CREPI
14 CM DIKTE

**ZIE BIJZONDERE
VOORWAARDE(N)**


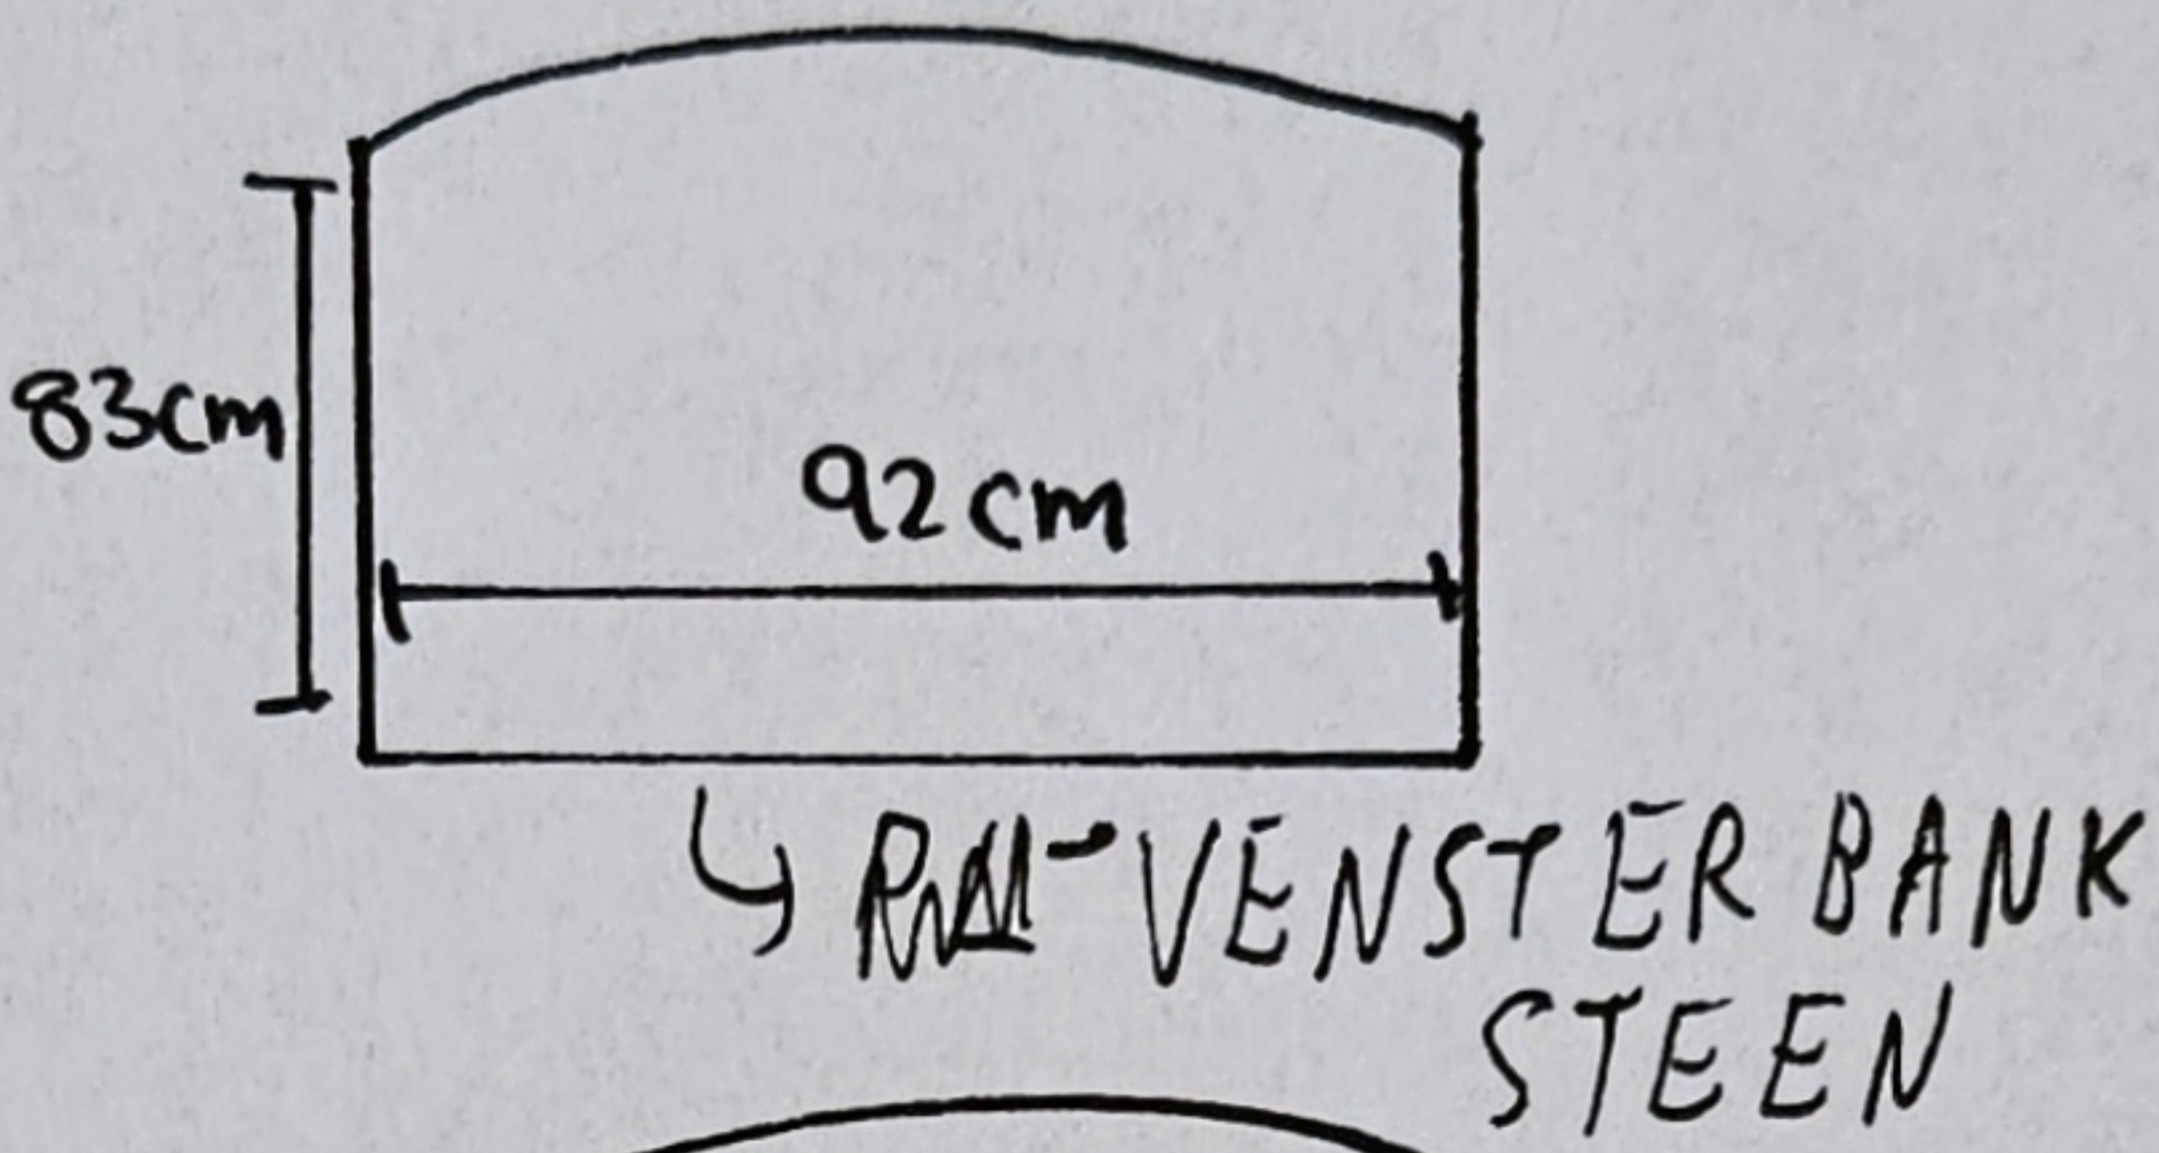


↳ ISOLATIE }
+ CREPI } 14 CM
DIKTE

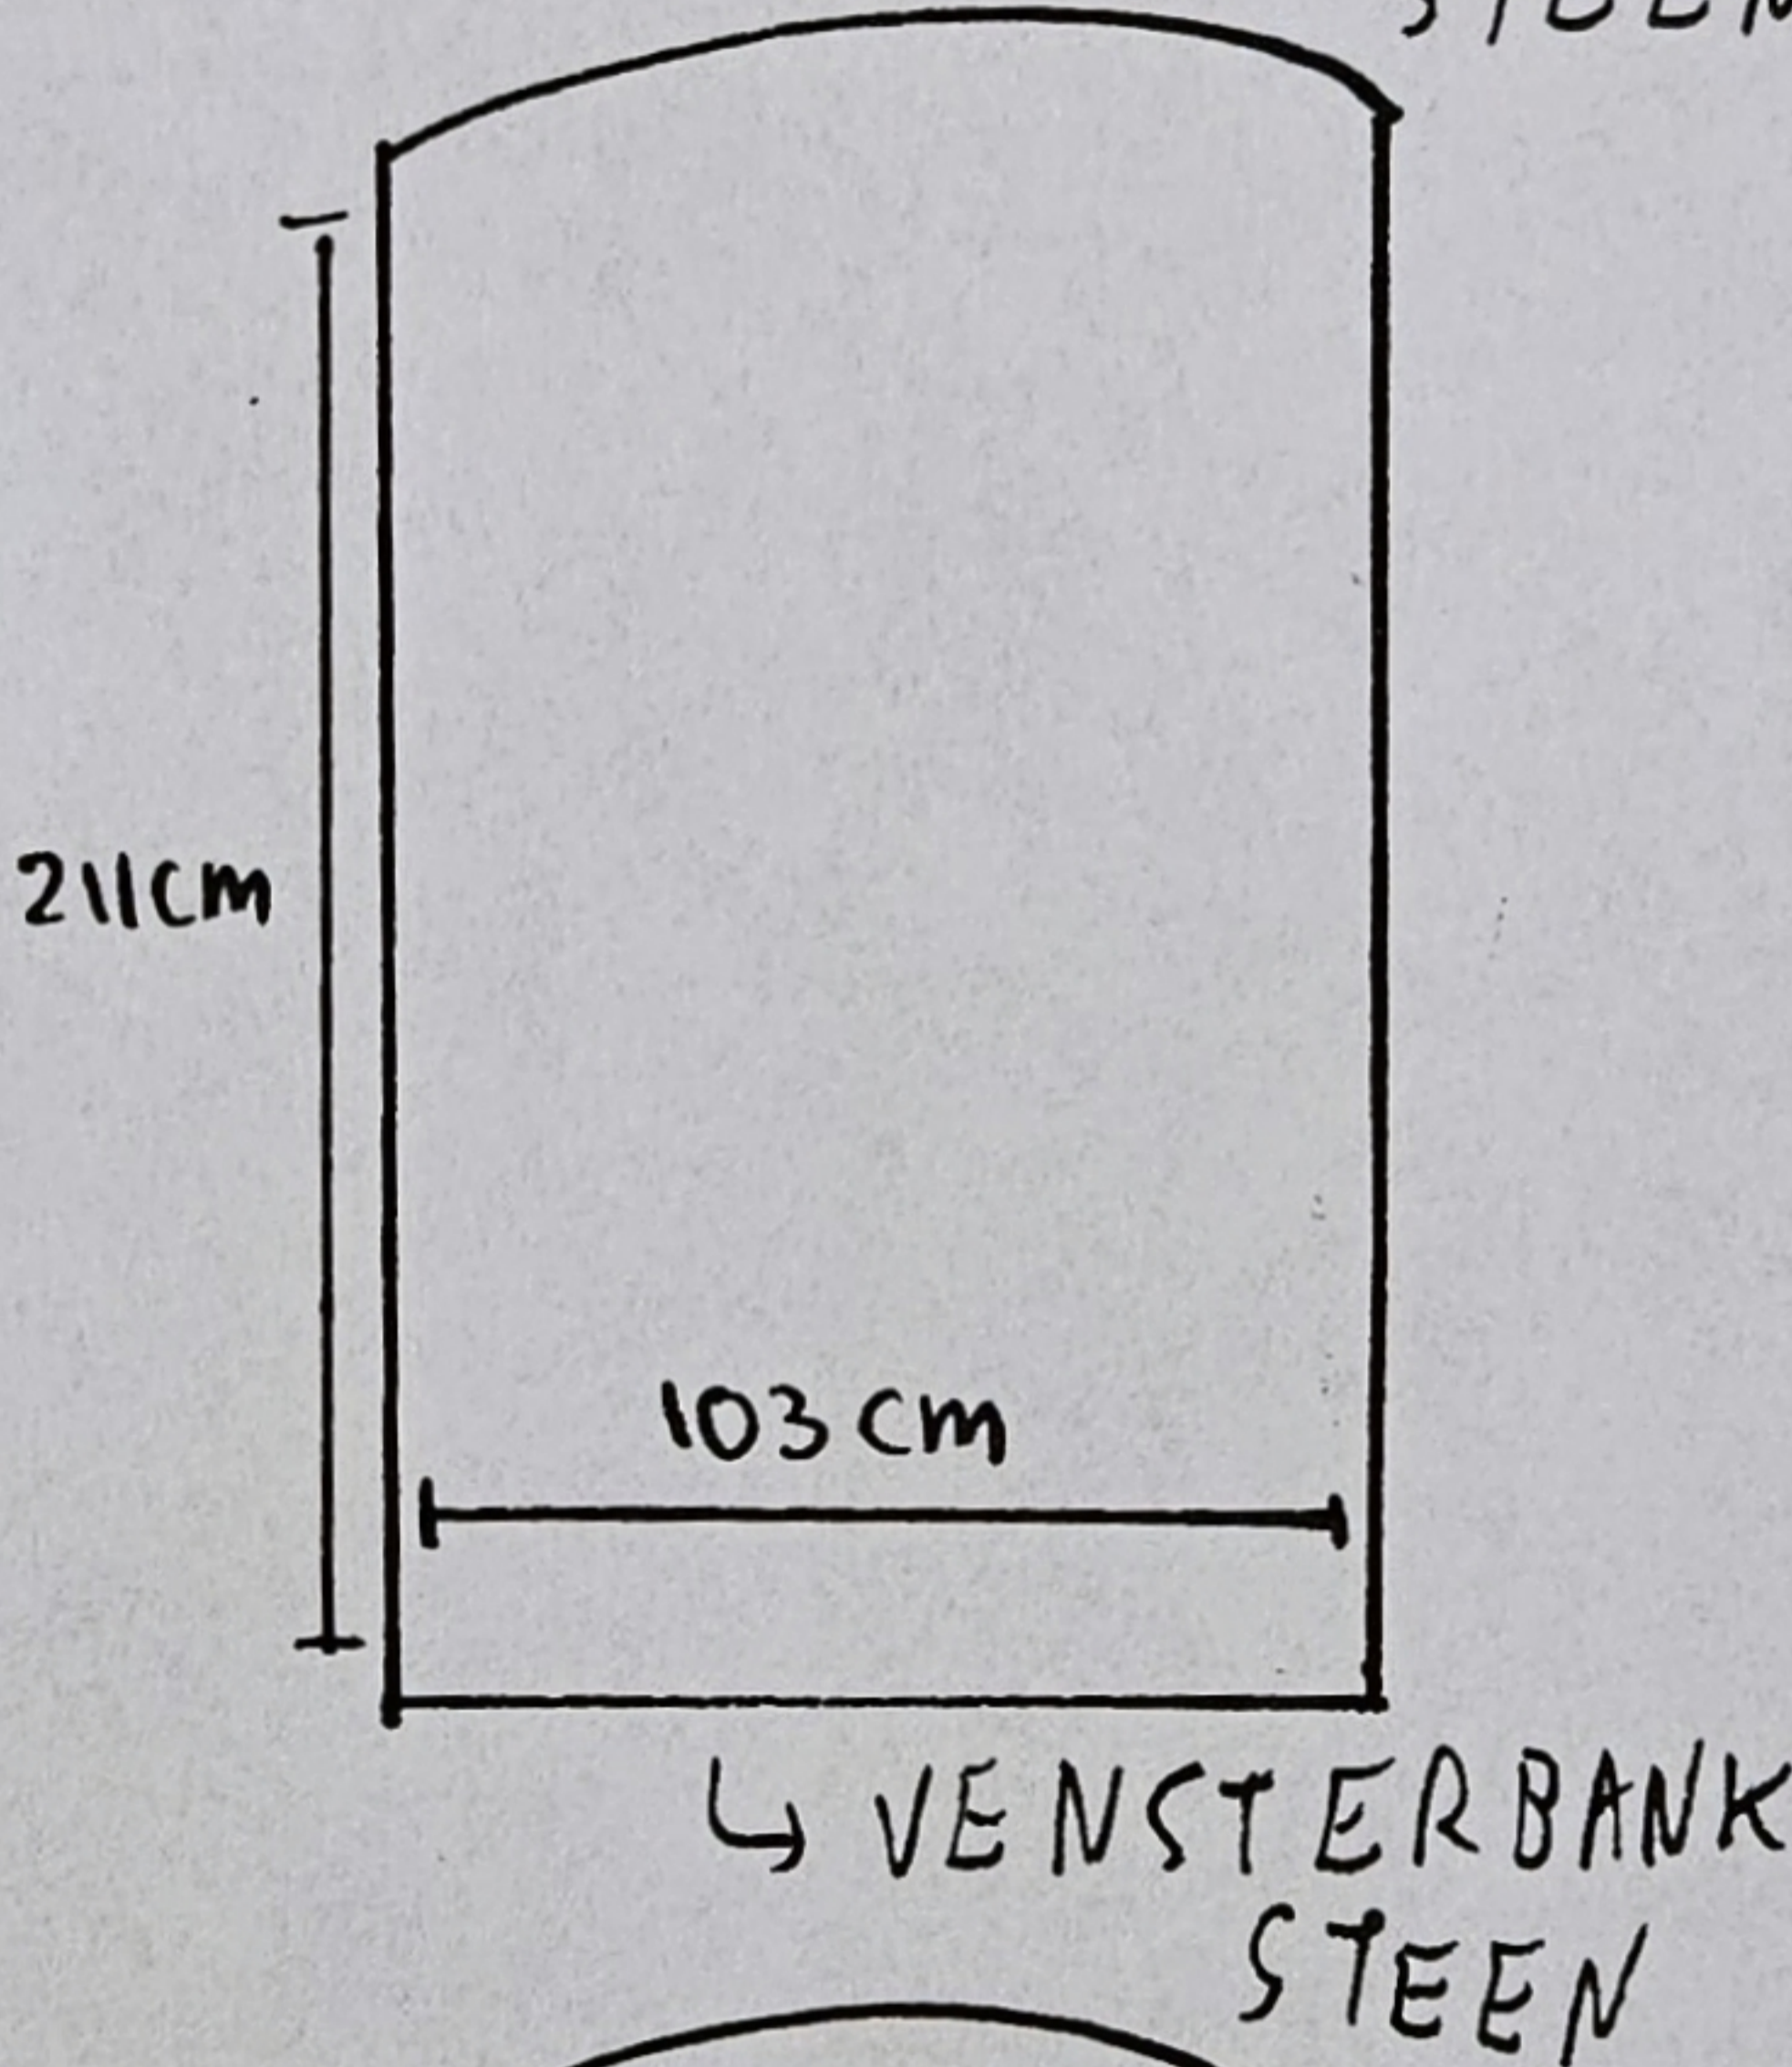

OVERSCHRIJDING
ROOILIJN
= 14 CM

ISOLATIE + CREPI
14 CM DIKTE

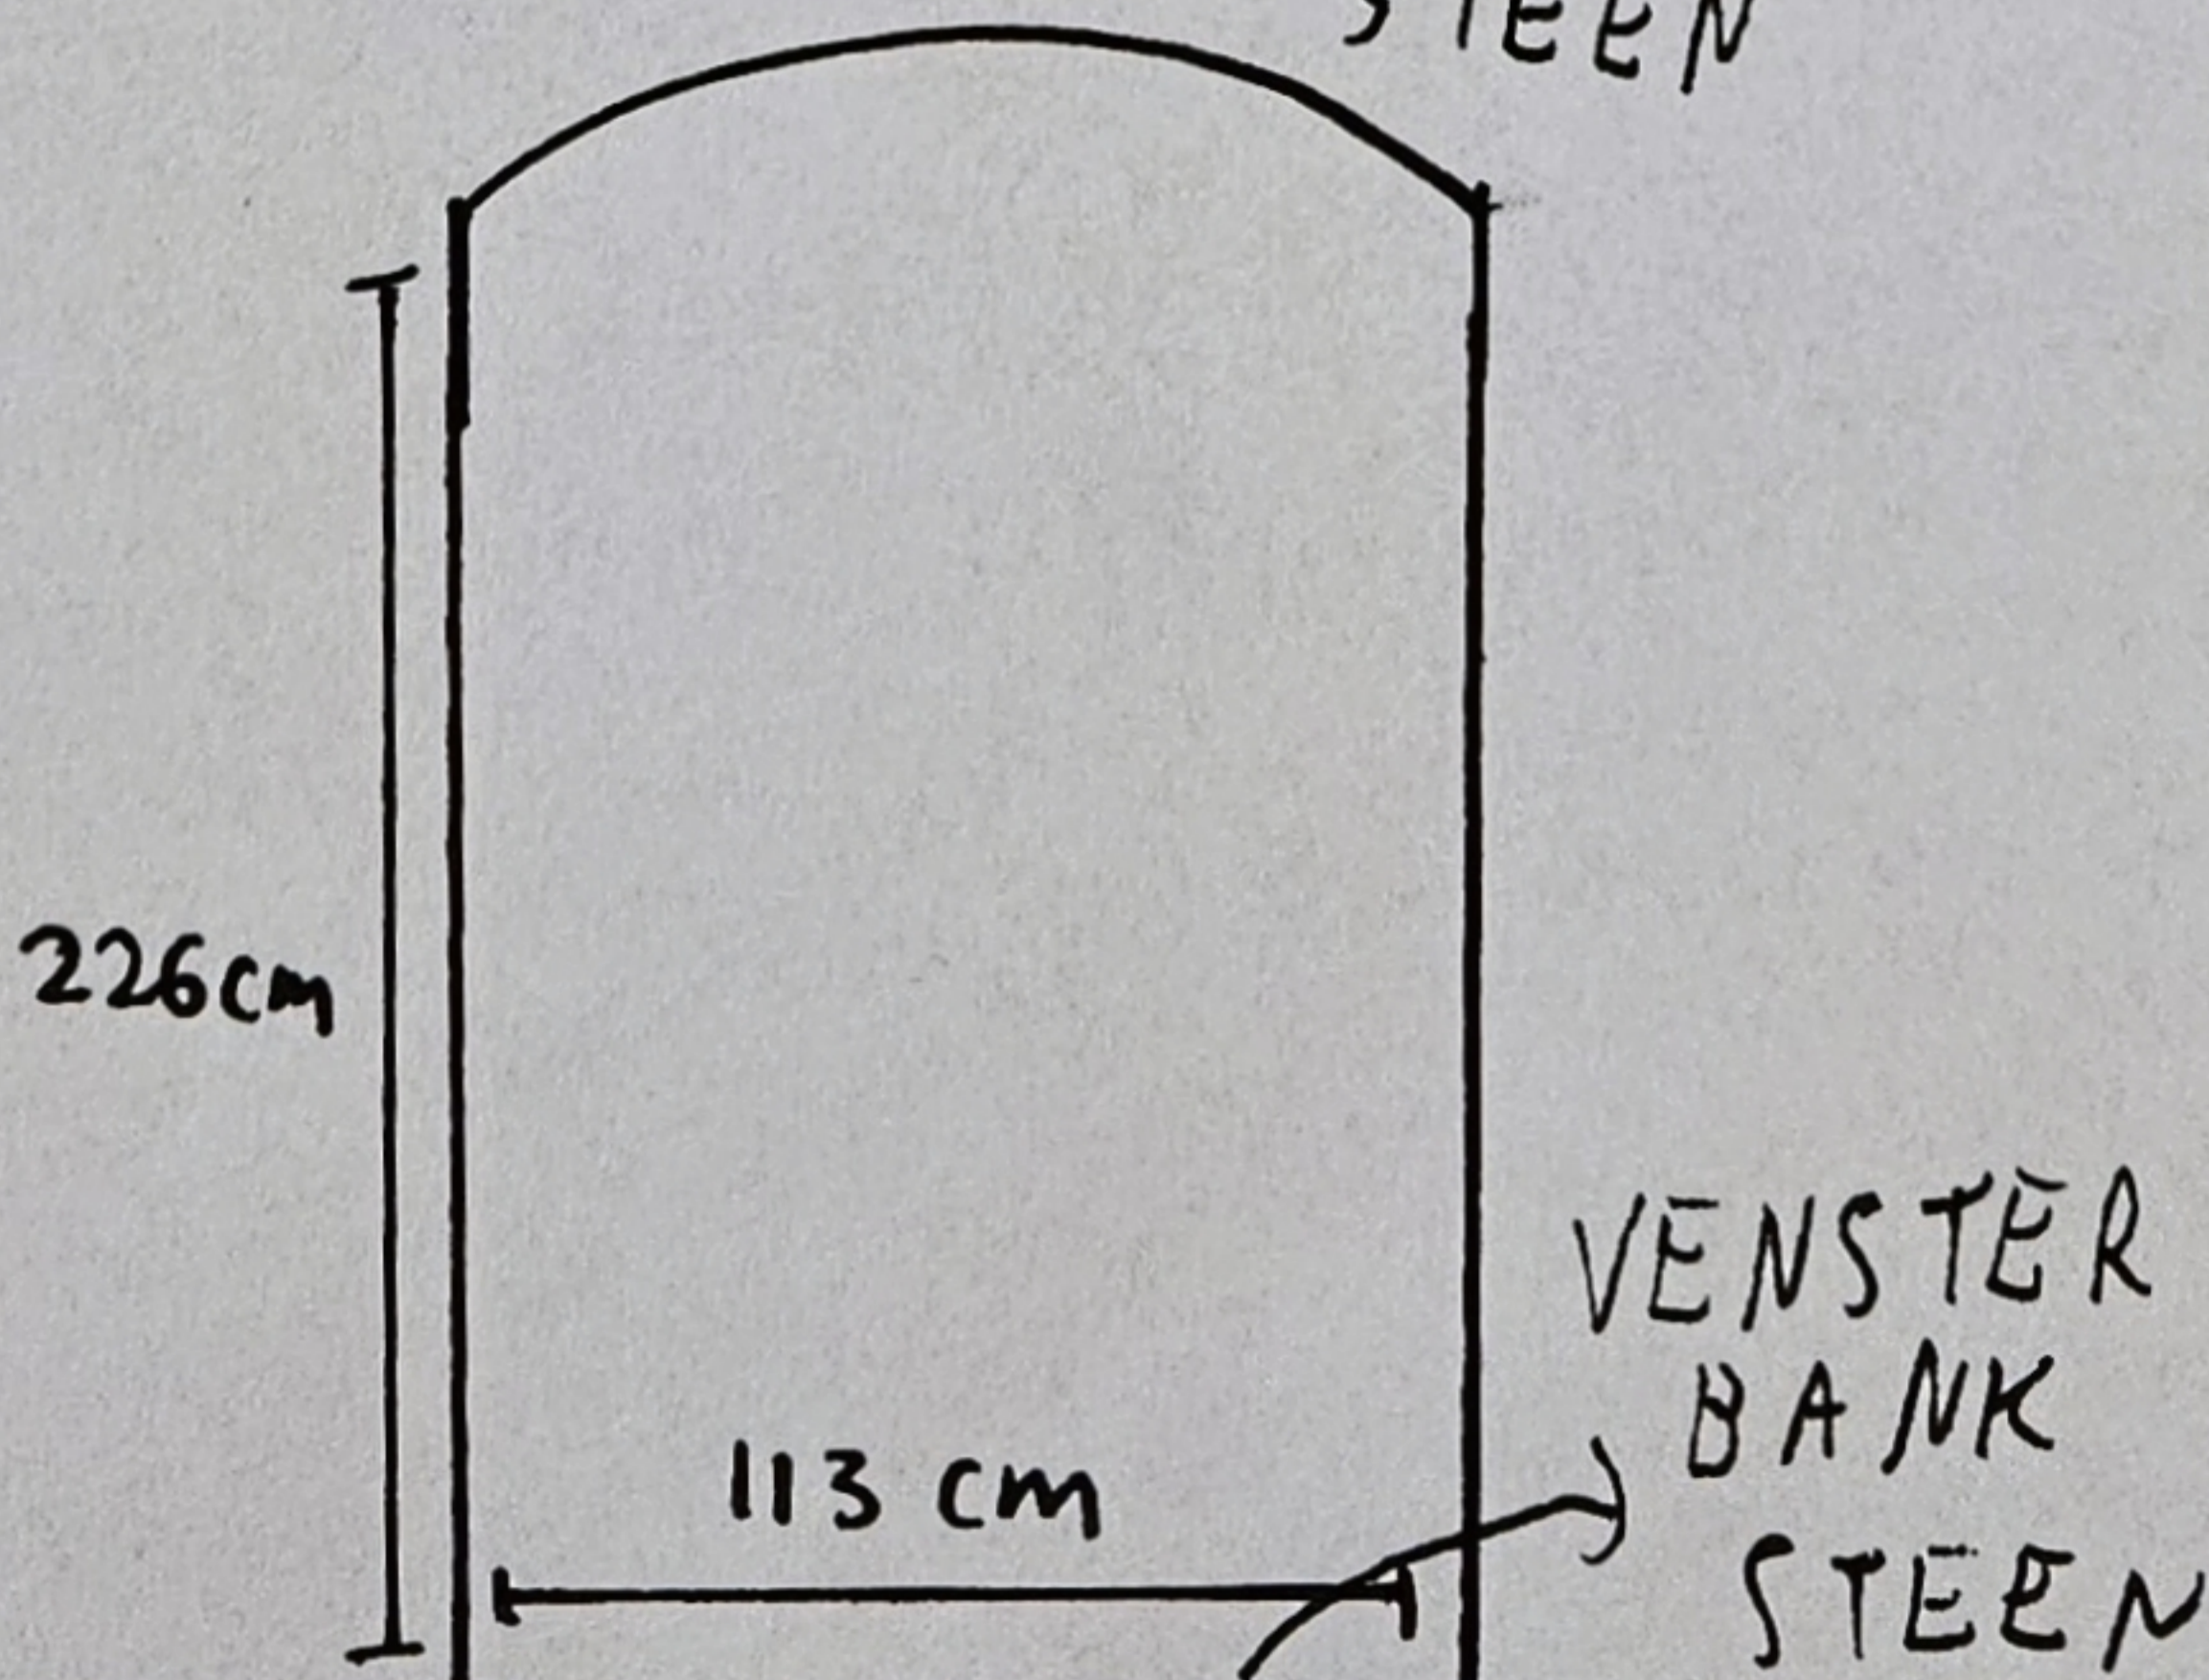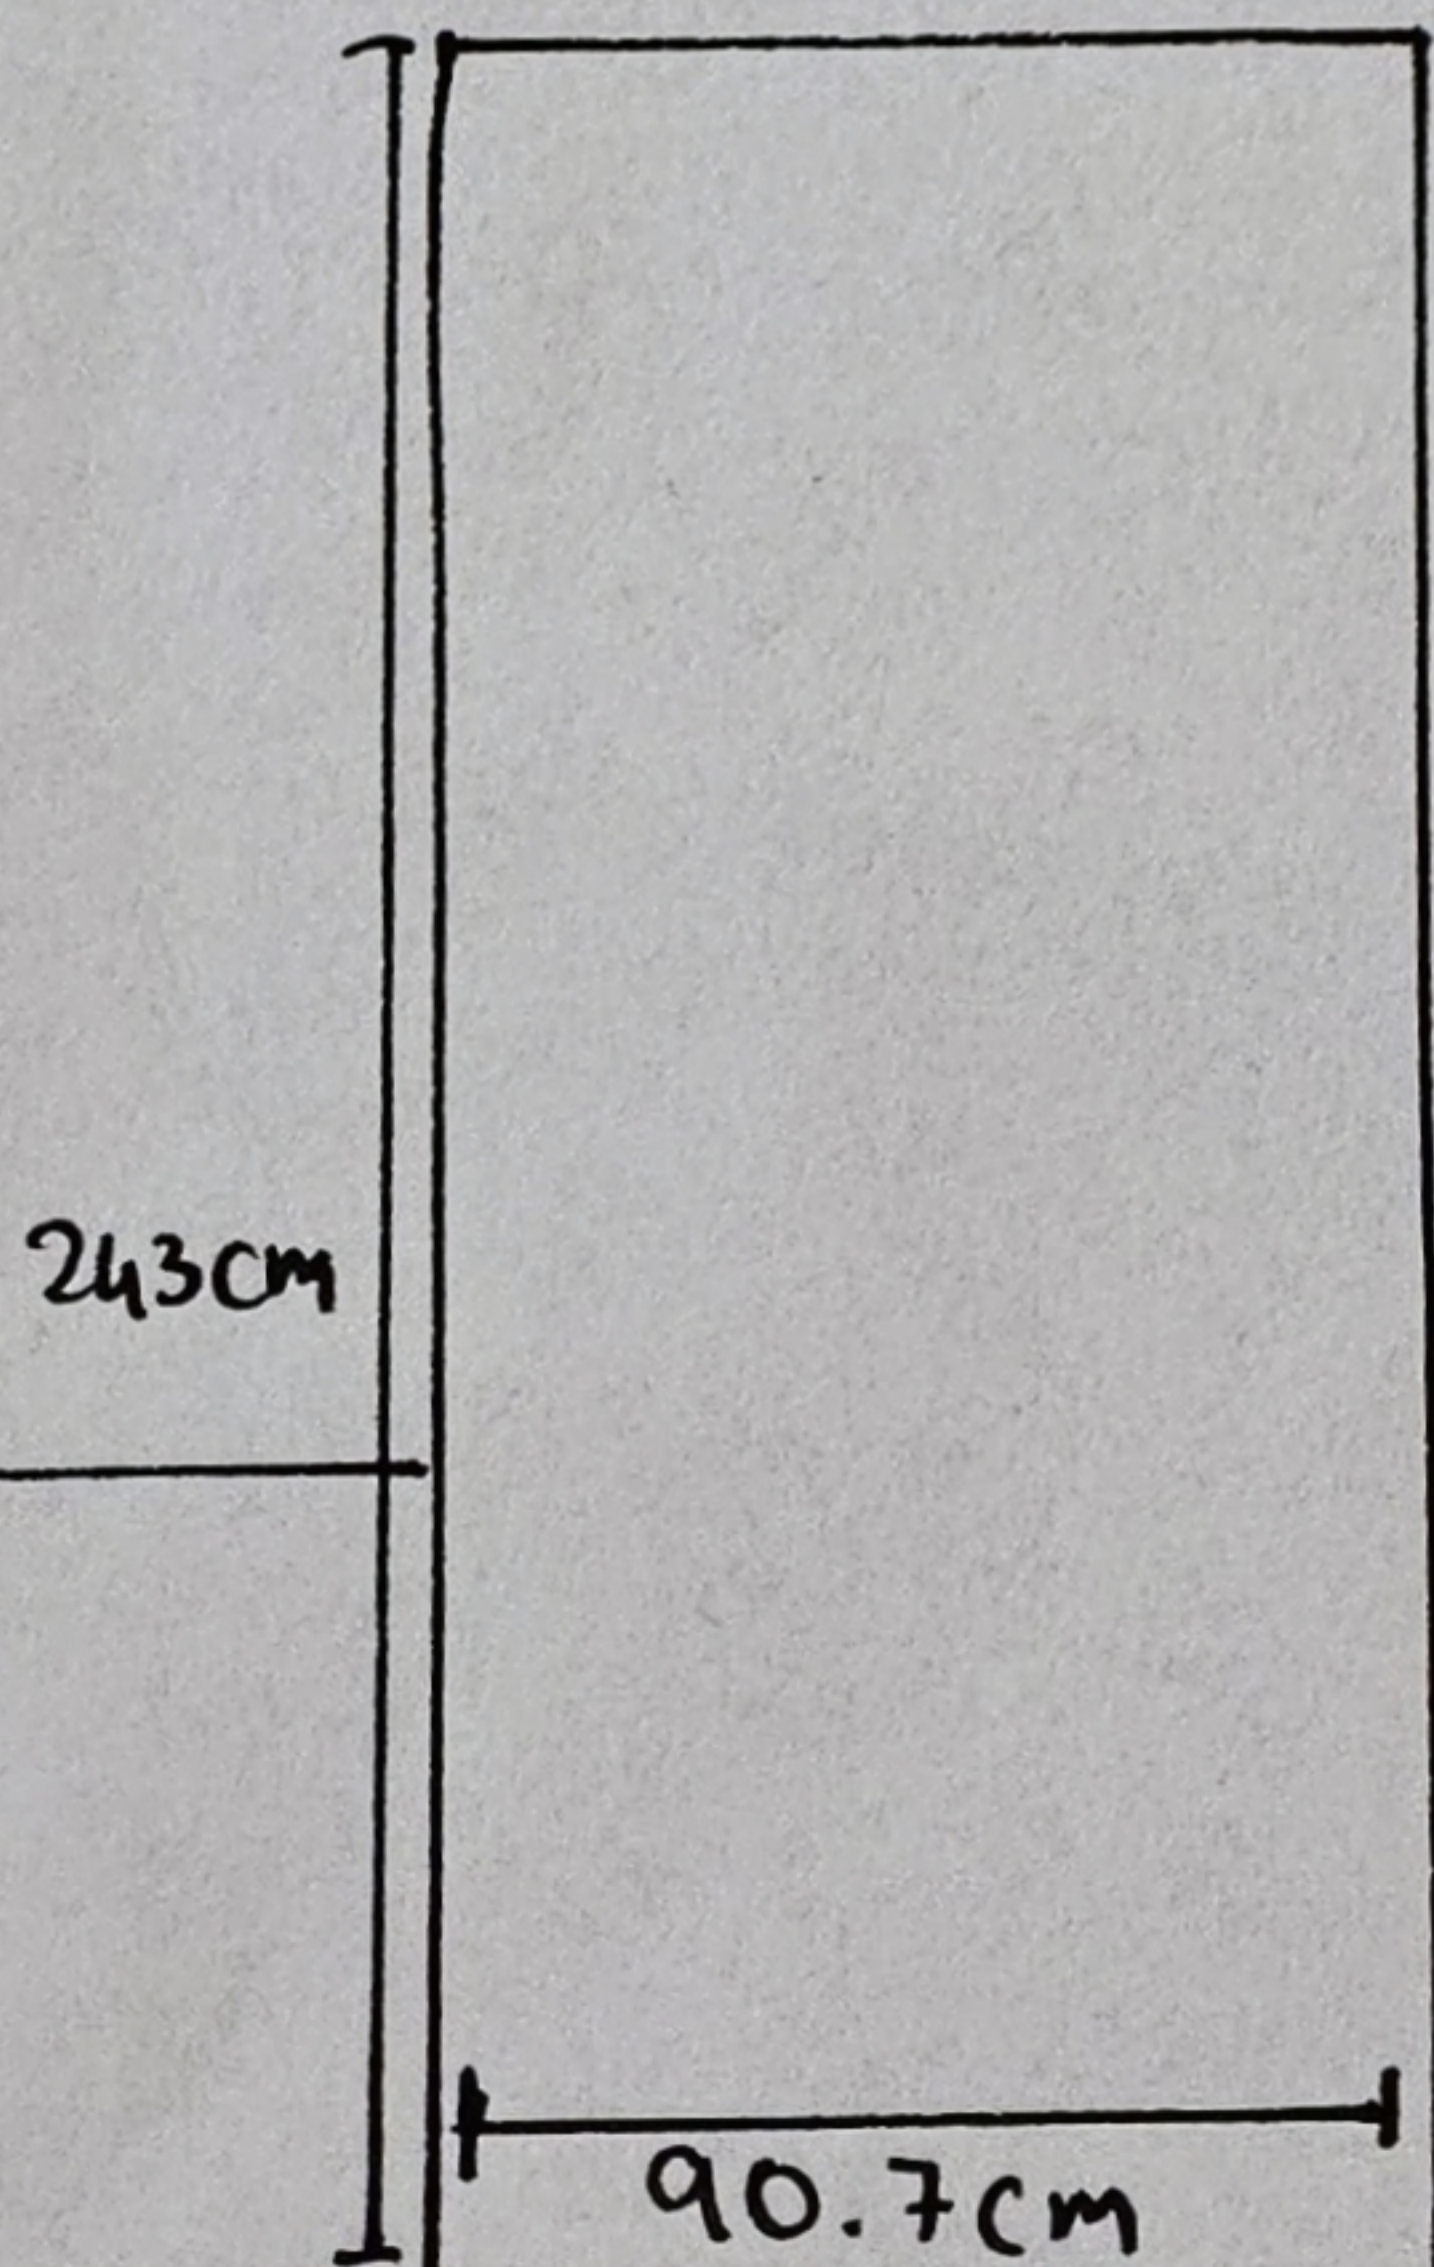

↳ ISOLATIE
+ CREPI
14 CM
DIKTE

↳ XPS PLATEN + PLINT
IN BLAUWSTEEN
14 CM

356 cm
14 CM
DIKTE
XPS +
PLINT

30 CM

570cm

↳ VOETPAD
MINIMUM 226 CM