



ACHTERGEVEL - NIEUWE TOESTAND

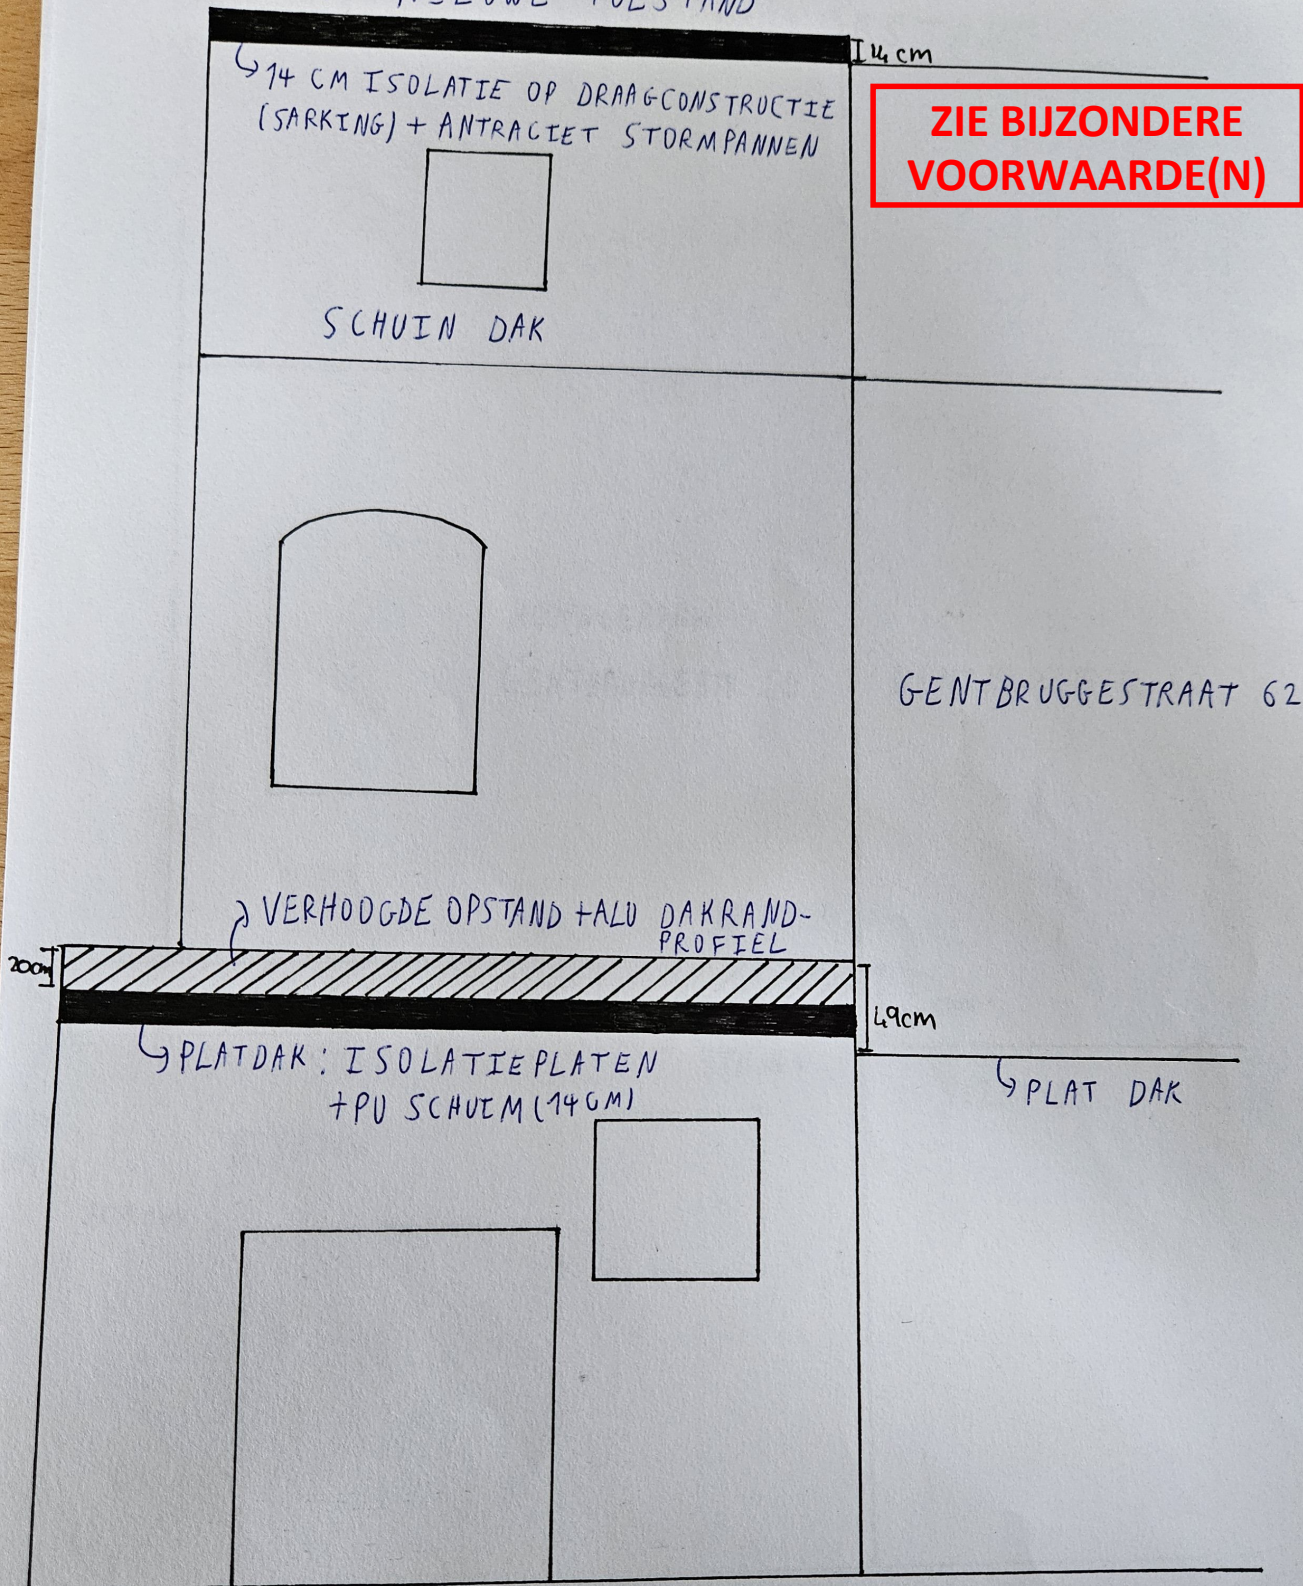

ZIE BIJZONDERE VOORWAARDE(N)

GENTBRUGGESTRAAT 62

VOOR AKKOORD - EIGENAAR GENTBRUGGESTRAAT 62, 9040 GENT

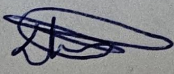NAAM: Amsateng Bright. HANDTEKENING:  DATUM: 15/06/2024