


**ZIE BIJZONDERE
VOORWAARDE(N)**

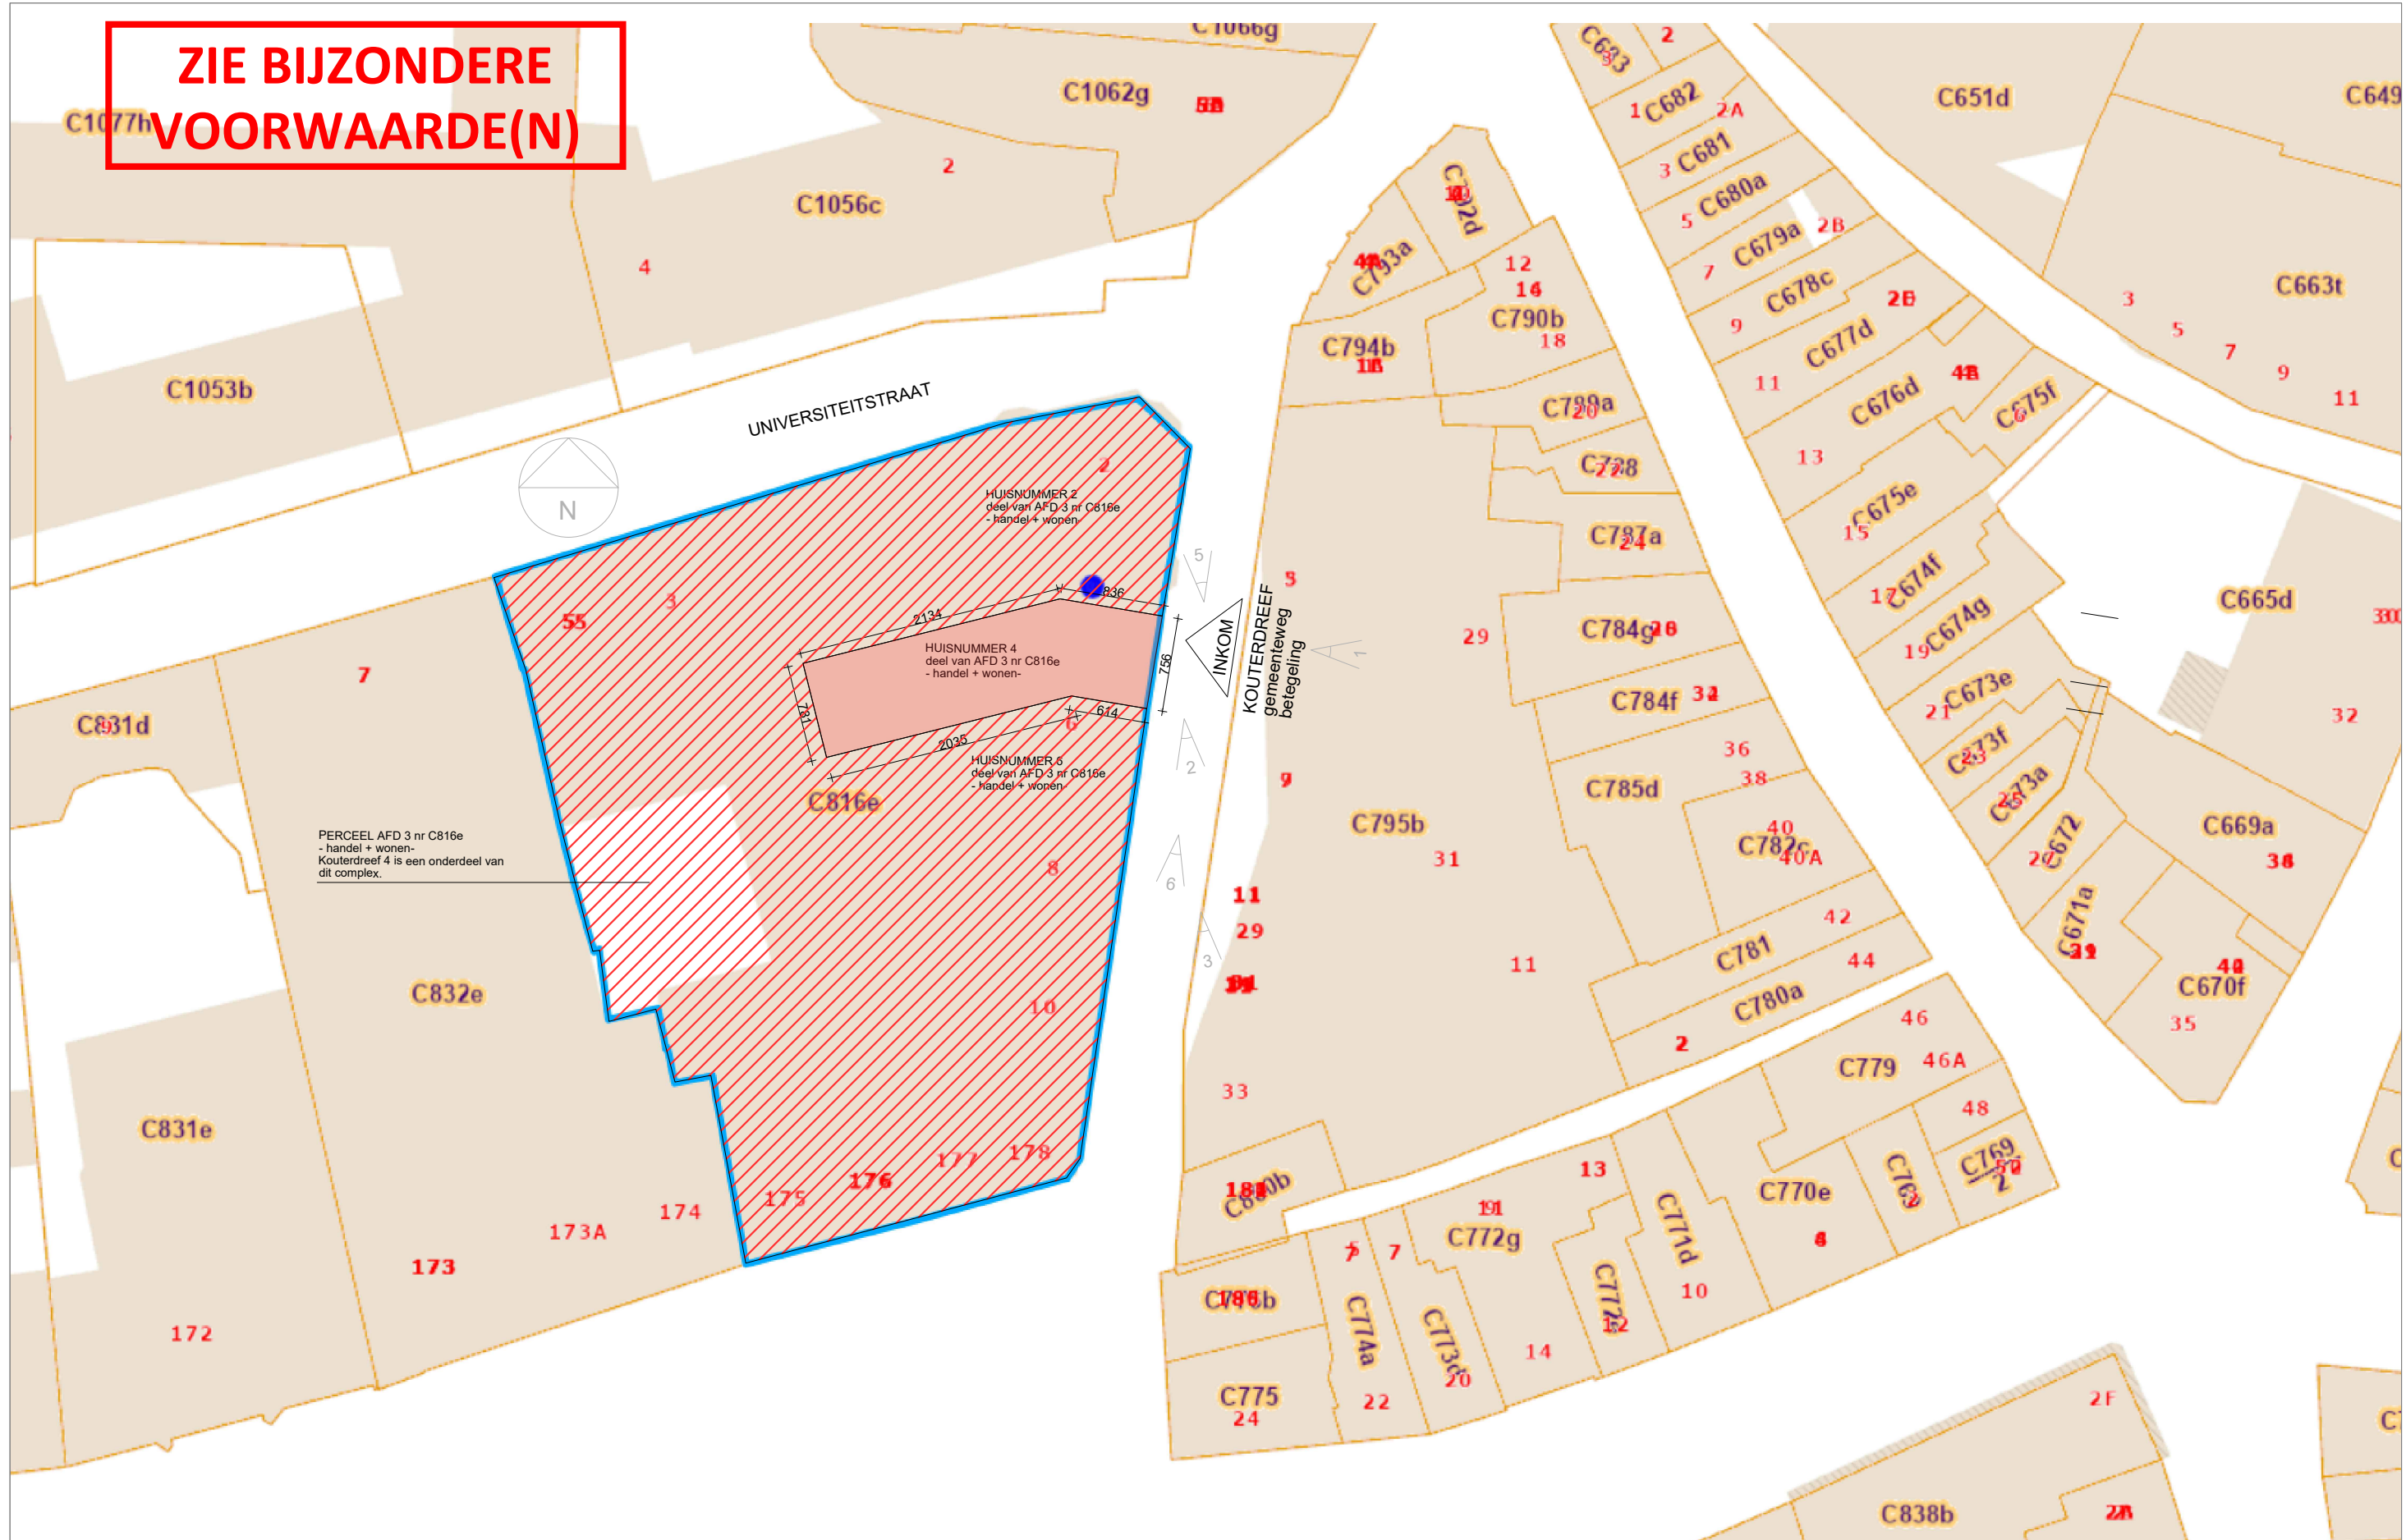

PERCEEL AFD 3 nr C816e
- handel + wonen -
Kouterdreef 4 is een onderdeel van
dit complex.

PROJECT

MR MARVIS
KOUTERDREEF 4
9000 GENT

ONDERWERP

INPLANTINGSPLAN

BERT VAN MEER ir. architect bvba

LANGE VAN RUUSBROECSTRAAT 108
B-2018 ANTWERPEN

+32 (0)3 23 00 423
+32 (0)495 78 00 32
bert@bertvanmeer.be
www.bertvanmeer.be

T
M
E
W

DATUM
SCHAAL

11 04 2024
1:500

280 BA I - N 02