


**ZIE BIJZONDERE  
VOORWAARDE(N)**

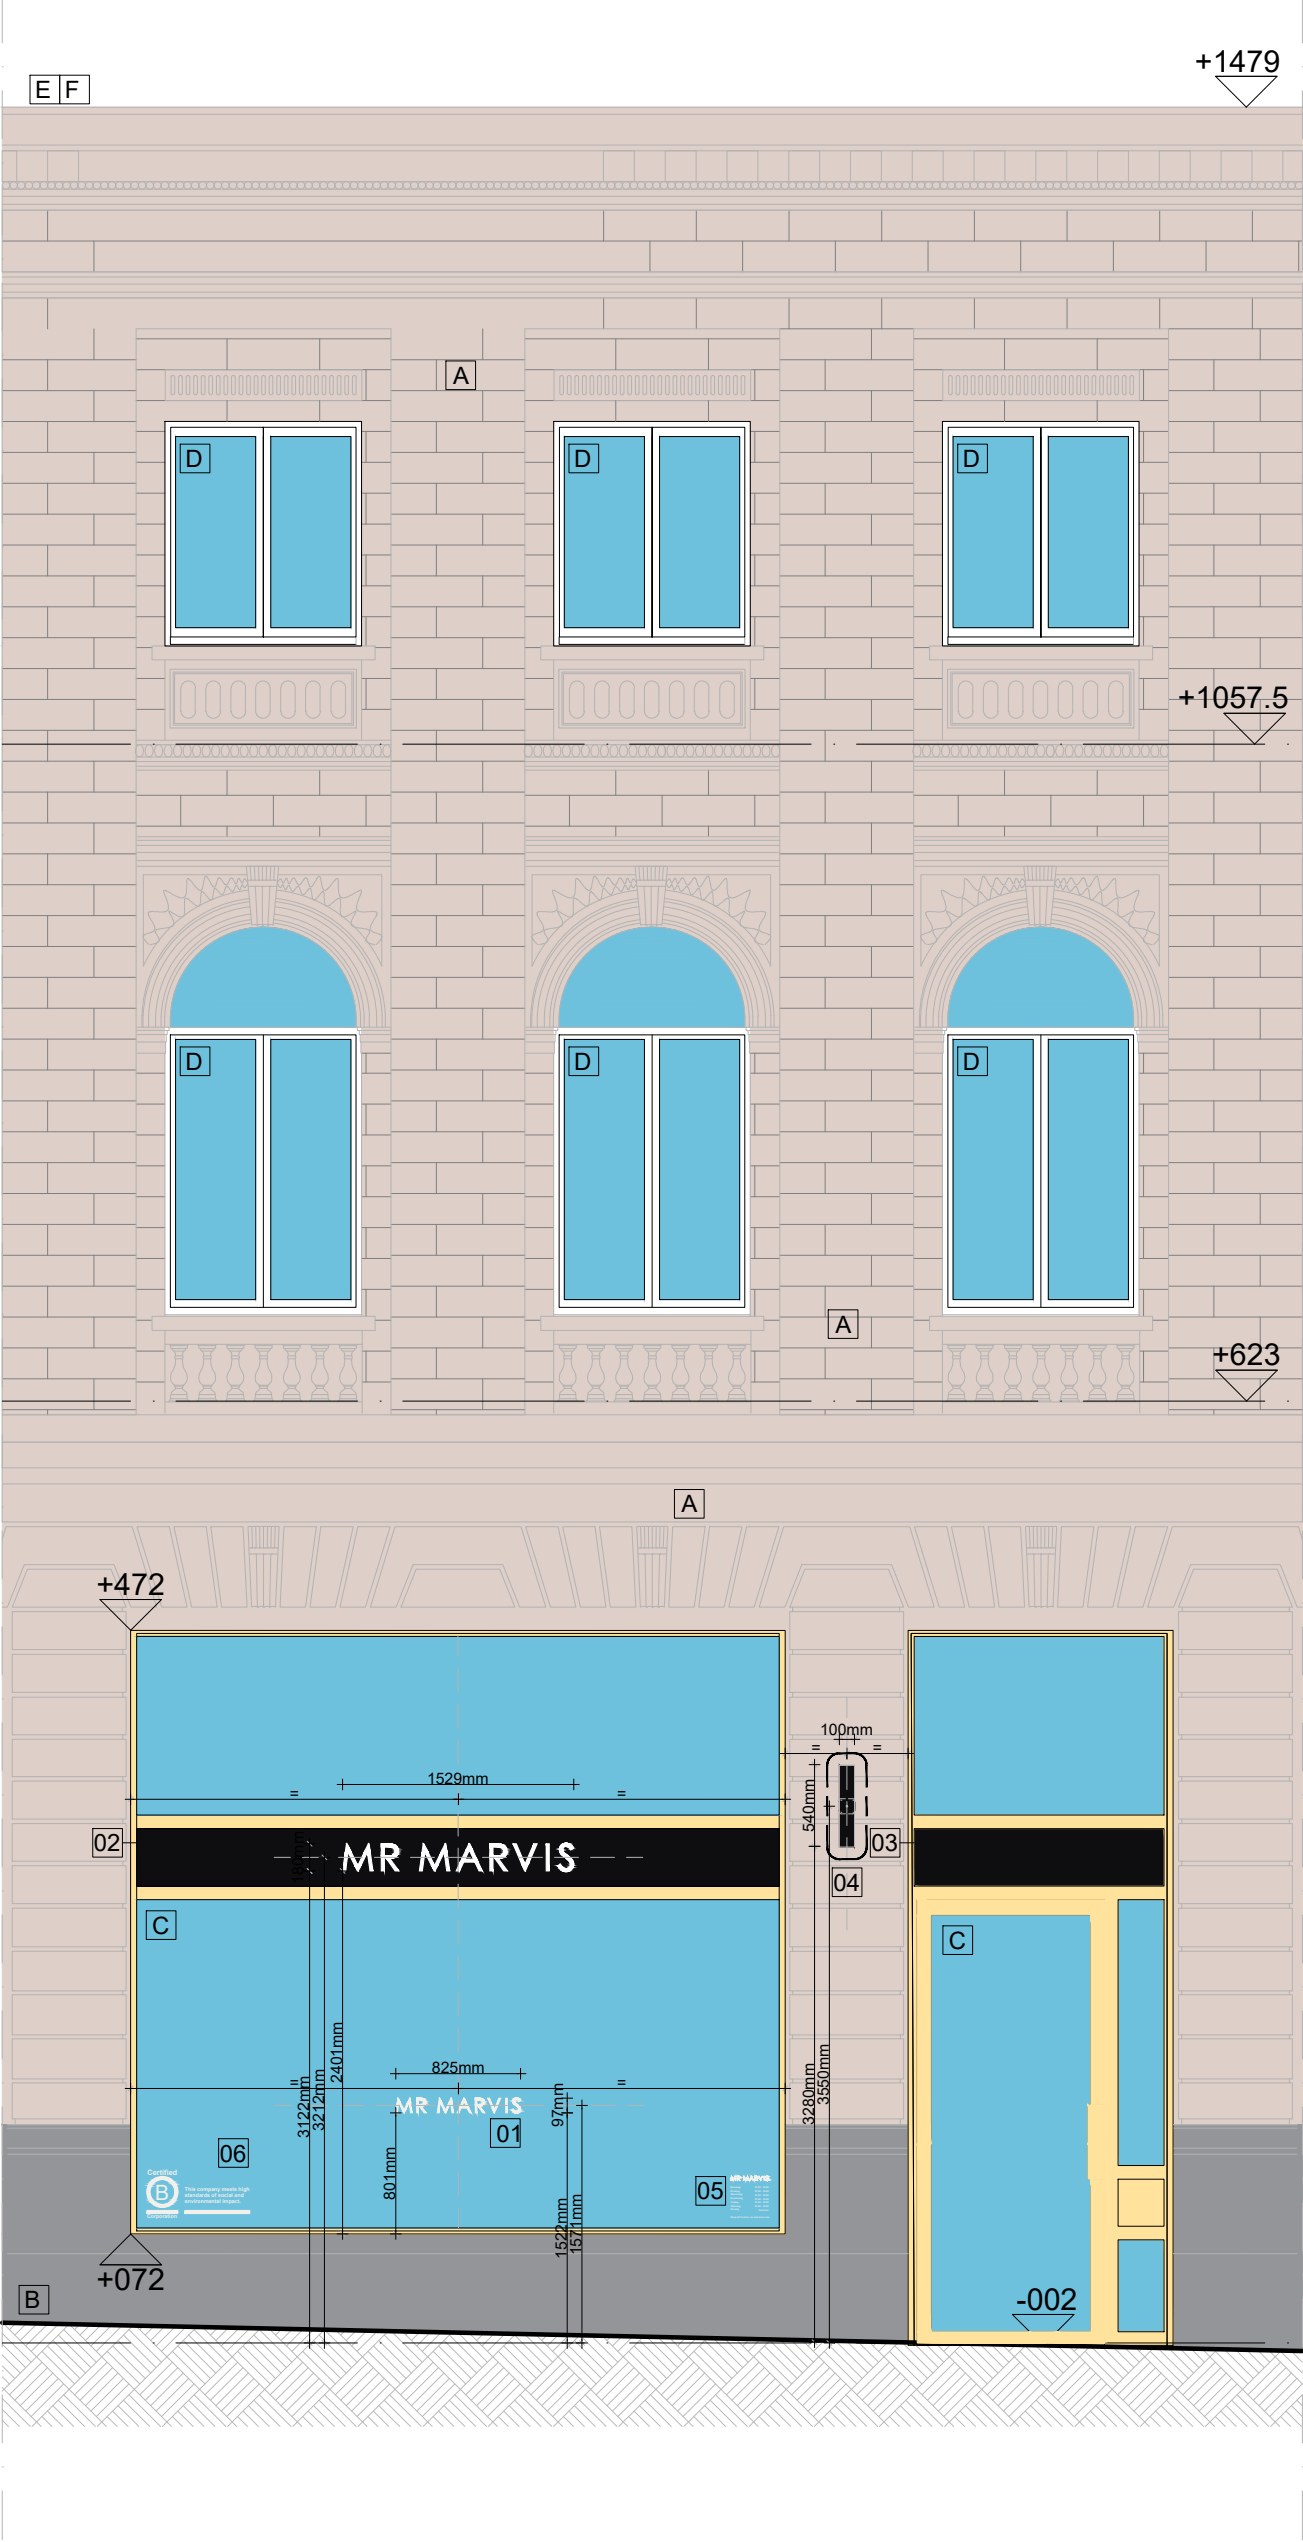

**PROJECT**  
MR MARVIS  
KOUTERDREEF 4  
9000 GENT

**ONDERWERP**  
GEVEL NIEUWE TOESTAND

**280 BA** **G - N 09**

**BERT VAN MEER ir. architect bvba**  
LANGE VAN RUIJSBROECKSTRAAT 108  
B-2018 ANTWERPEN  
+32 (0)3 23 00 423  
+32 (0)495 78 00 32  
bert@bertvanmeer.be  
www.bertvanmeer.be

**DATUM**  
11 04 2024

**SCHAAL**  
1:50

**T M E W**