


ZIE BIJZONDERE VOORWAARDE(N)

- Ontwerp: Dubbelzijdig met acryl ingelegde haakse reclame
- Materiaal casco: Roestvrij staal AISI304
- Materiaal afwerking: Schilderwerk RAL9005 (50% gloss)
- LED kleur: Wit 4000K (+/- 300K)

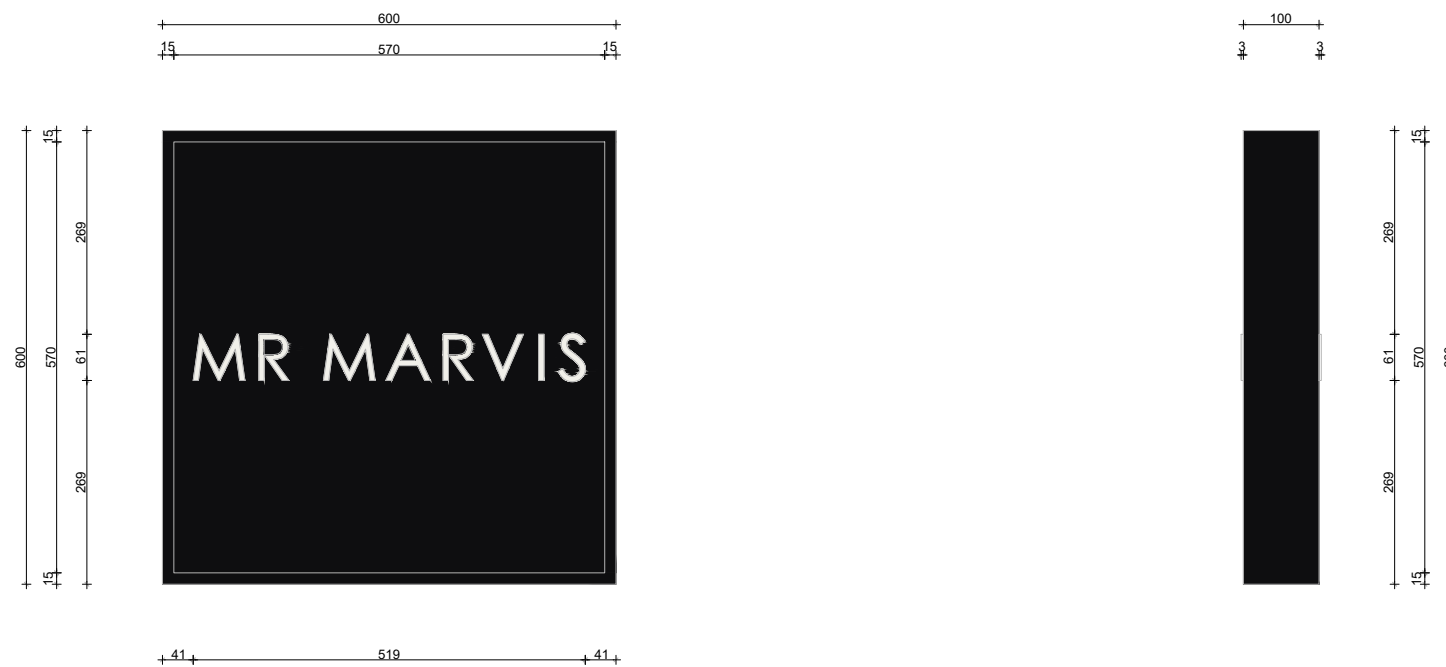

PROJECT

MR MARVIS
KOUTERDREEF 4
9000 GENT

ONDERWERP

DETAIL UITHANGBORD - D1

BERT VAN MEER ir. architect bvba

LANGE VAN RIJUSBROECSTRAAT 108
B- 2018 ANTWERPEN

+32 (0)3 23 00 423
+32 (0)495 78 00 32
bert@bertvanmeer.be
www.bertvanmeer.be

T
M
E
W

280 BA D - N - D1 01

DATUM
SCHAAL

11 04 2024
1:10