


PROJECT: verbouwing woning		STADIUM: OMGEVINGSVERGUNNING	
ADRES: Keuzekouter 20, 9031 Drogen		DATUM 15/04/2024	SCHAAL 1:200
ONTWERPER: Verzele Els Ir. Architect bvba Kouterlosstraat 137 - 9800 Deinze telefoon 0032 475 96 00 53 e-mail els@verzele-els-architect.be	OPDRACHTGEVERS: Dhr. & Mevr. Verstraete_ De Paepe		
	PLAN: Terreinprofiel bestaand		BA_T_B_1

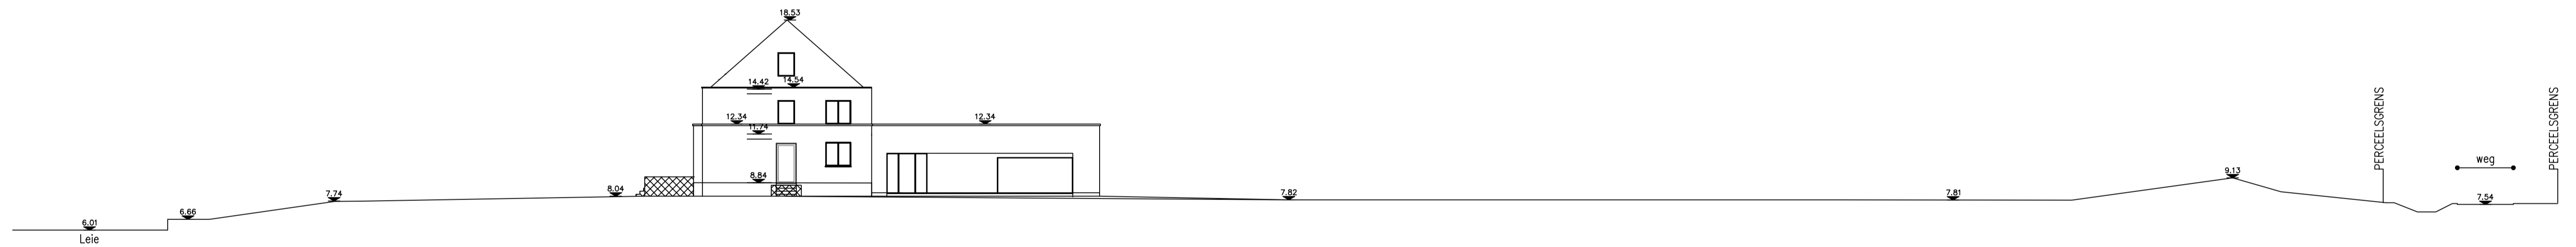

TERREINPROFIEL XX bestaande toestand - 1/200

géén ophoging van het bestaande maaiveld rond de woning
terreinprofiel aanpalenden quasi identiek

- bestaande toestand - te behouden
- aanpalende gebouwen
- bestaande gebouwen - te slopen