


PROJECT: verbouwing woning		STADIUM: OMGEVINGSVERGUNNING	
ADRES: Keuzekouter 20, 9031 Drongen		DATUM 15/04/2024	SCHAAL 1:200
ONTWERPER: Verzele Els Ir. Architect bvba Kouterlosstraat 137 - 9800 Deinze telefoon 0032 475 96 00 53 e-mail els@verzele-els-architect.be	OPDRACHTGEVERS : Dhr. & Mevr. Verstraete _ De Paepe		
	PLAN: Terreinprofiel nieuw		BA_T_N_1

**ZIE BIJZONDERE  
VOORWAARDE(N)**

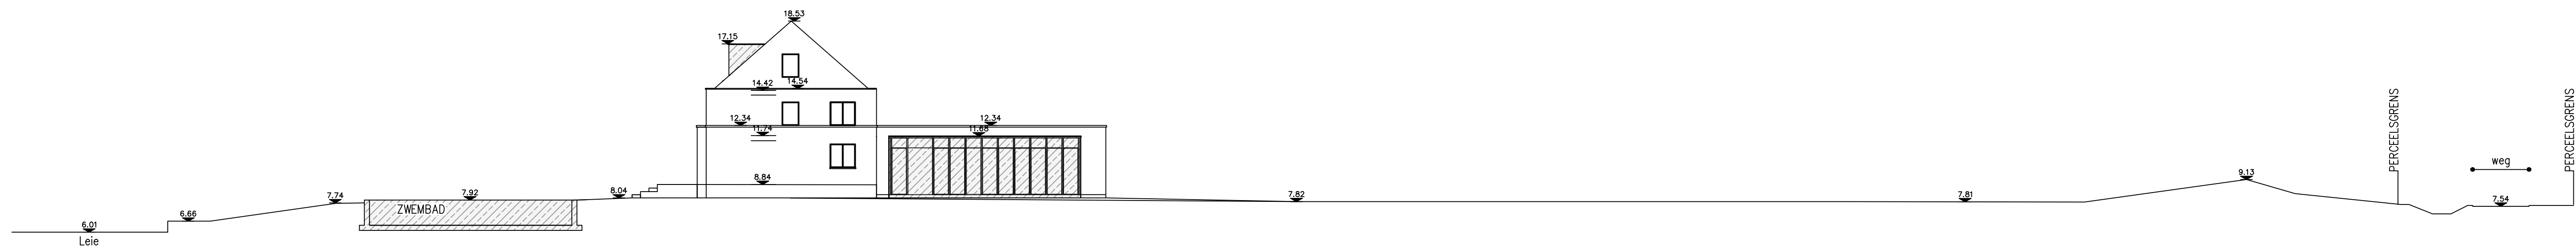

**TERREINPROFIEL XX nieuwe toestand - 1/200**

géén ophoging van het bestaande maaiveld rond de woning  
terreinprofiel aanpalenden quasi identiek

- bestaande toestand - te behouden
- aanpalende gebouwen
- uitbreiding

