



PROJECT: verbouwing woning		STADIUM: OMGEVINGSVERGUNNING	
ADRES: Keuzekouter 20, 9031 Drongen		DATUM 15/04/2024	SCHAAL 1:100
ONTWERPER: Verzele Els Ir. Architect bvba Kouterlosstraat 137 - 9800 Deinze telefoon 0032 475 96 00 53 e-mail els@verzele-els-architect.be	OPDRACHTGEVERS : Dhr. & Mevr. Verstraete _ De Paepe		
	PLAN: Snede BB woning nieuw		BA_S_N_2

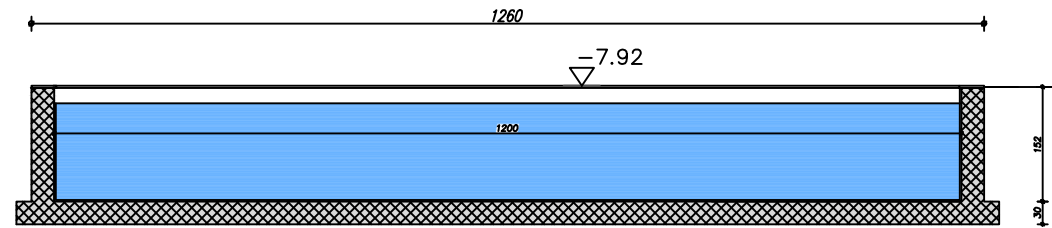

### SNEDE BB ZWEMBAD NIEUWE TOESTAND

legende

- bestaand metselwerk
- nieuw gevelmetselwerk
- nieuw aanbouwmetselwerk
- funderingsmetselwerk in volle betonsteen
- vloer in beton (semi-prefab of in situ)
- stijlwanden / voorzetwanden
- sleufwanding in beton
- betonnen constructie-elementen
- aanzicht glas
- aanbeplande bebouwing
- rookmelder

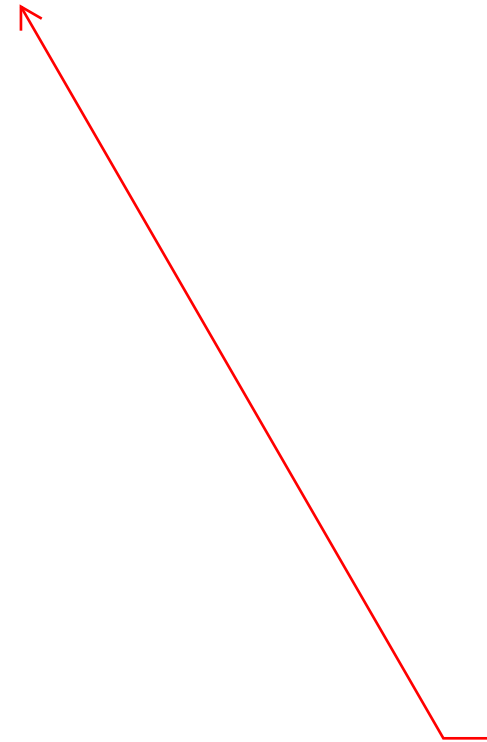

De overloop/leegloop van het buitenzwembad dient op de regenwaterleiding of RWA aangesloten te worden (bij leegloop moet de chloordosering op tijd stoppen), terugspoelwater/de backwash van de filter moet op de vuilwaterleiding of DWA aangesloten te worden.

**ZIE BIJZONDERE  
VOORWAARDE(N)**

