



PROJECT: verbouwing woning		STADIUM: OMGEVINGSVERGUNNING	
ADRES: Keuzekouter 20, 9031 Drongen		DATUM 15/04/2024	SCHAAL 1:100
ONTWERPER: Verzele Els Ir. Architect bvba Kouterlosstraat 137 - 9800 Deinze telefoon 0032 475 96 00 53 e-mail els@verzele-els-architect.be	OPDRACHTGEVERS : Dhr. & Mevr. Verstraete _ De Paepe		
	PLAN: verdieping 2 nieuw		BA_P_N_4

ZIE BIJZONDERE
VOORWAARDE(N)

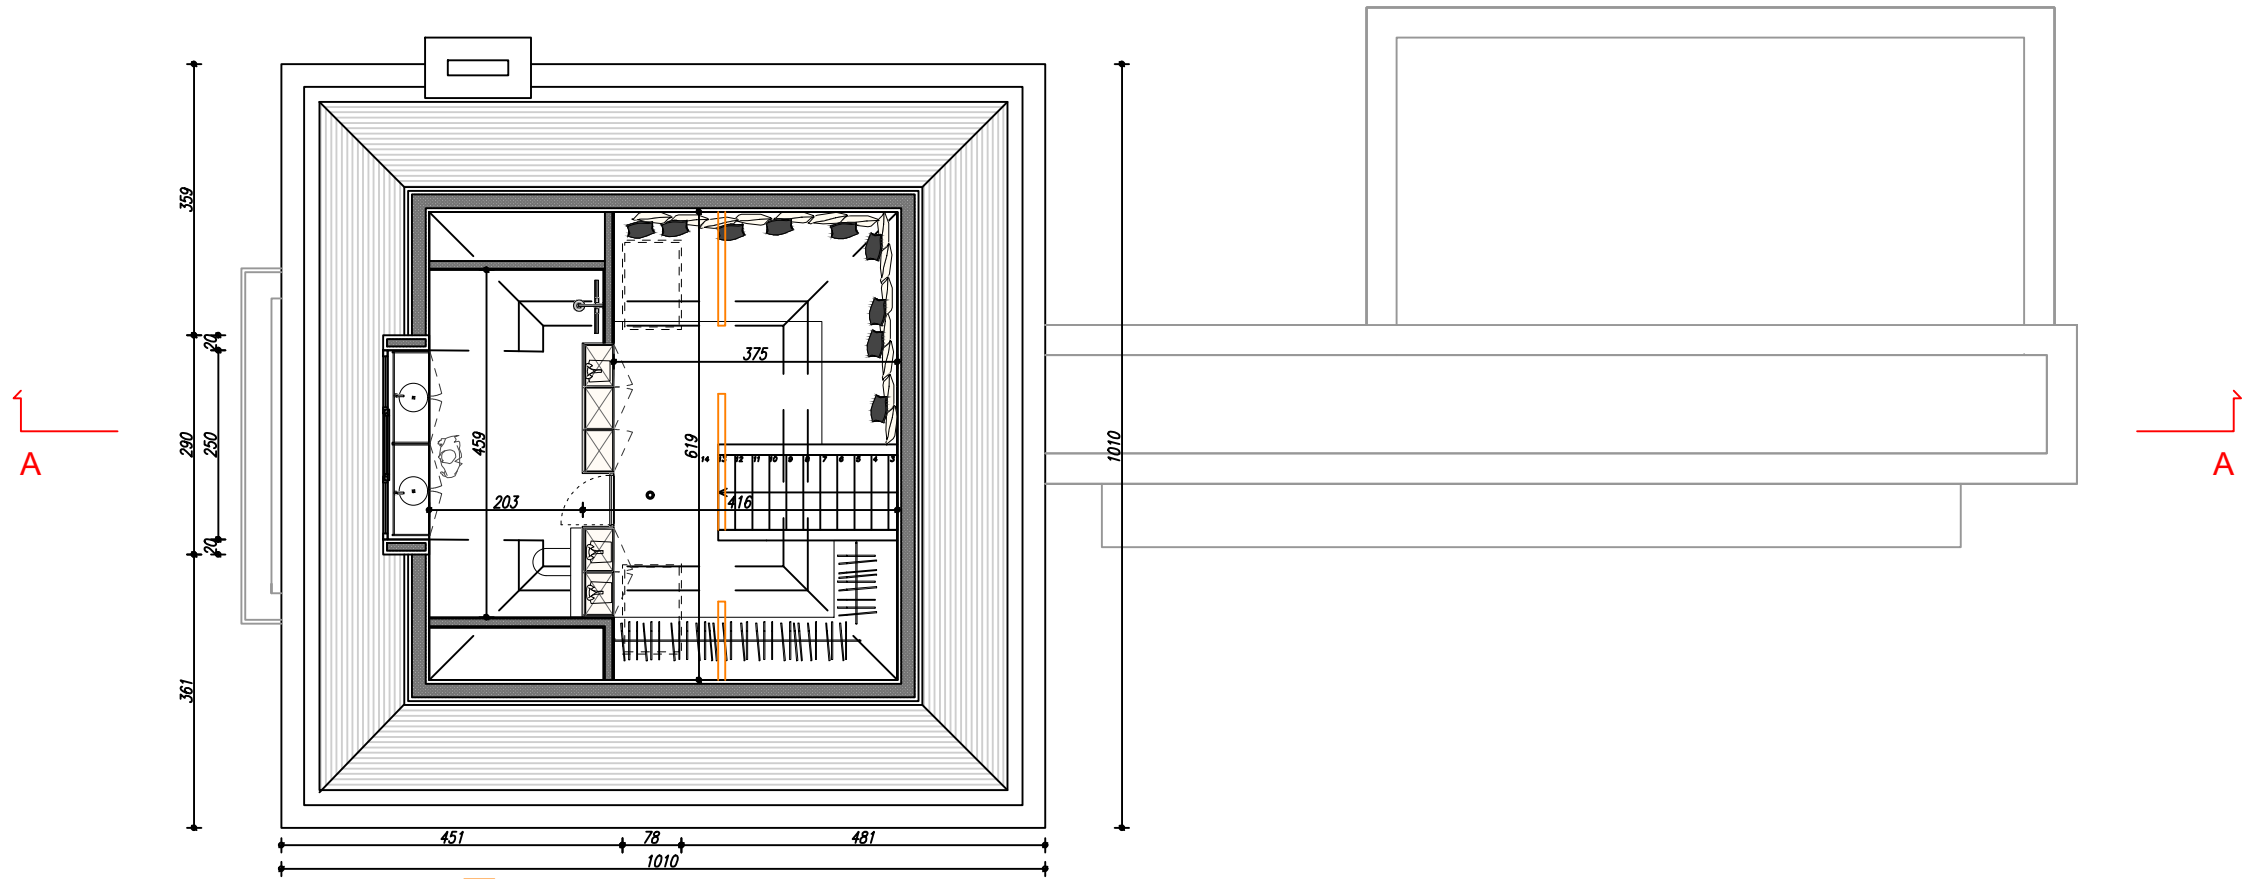

VERDIEPING 2 WONING
NIEUWE TOESTAND

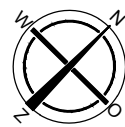

- geeloopt
- bestaande muren
- nieuw gevelmetselwerk
- nieuw aanbouwmetselwerk
- funderingsmetselwerk in volle betonsteen
- vloer in beton (semi-prefab of in situ)
- stijwanden / voorzetwanden
- steunfundering in beton
- betonnen constructie-elementen
- aanzicht glas
- aanbeplande bebouwing
- rookmelder

