


| | | | |
|--|--|------------------------------|--------------|
| PROJECT: verbouwing woning | | STADIUM: OMGEVINGSVERGUNNING | |
| ADRES: Keuzekouter 20, 9031 Drongen | | DATUM 15/04/2024 | SCHAAL 1:100 |
| ONTWERPER: Verzele Els Ir. Architect bvba Kouterlosstraat 137 - 9800 Deinze telefoon 0032 475 96 00 53 e-mail els@verzele-els-architect.be | OPDRACHTGEVERS : Dhr. & Mevr. Verstraete _ De Paepe | | |
| | PLAN: Verdieping nieuw | | BA_P_N_3 |

ZIE BIJZONDERE
VOORWAARDE(N)

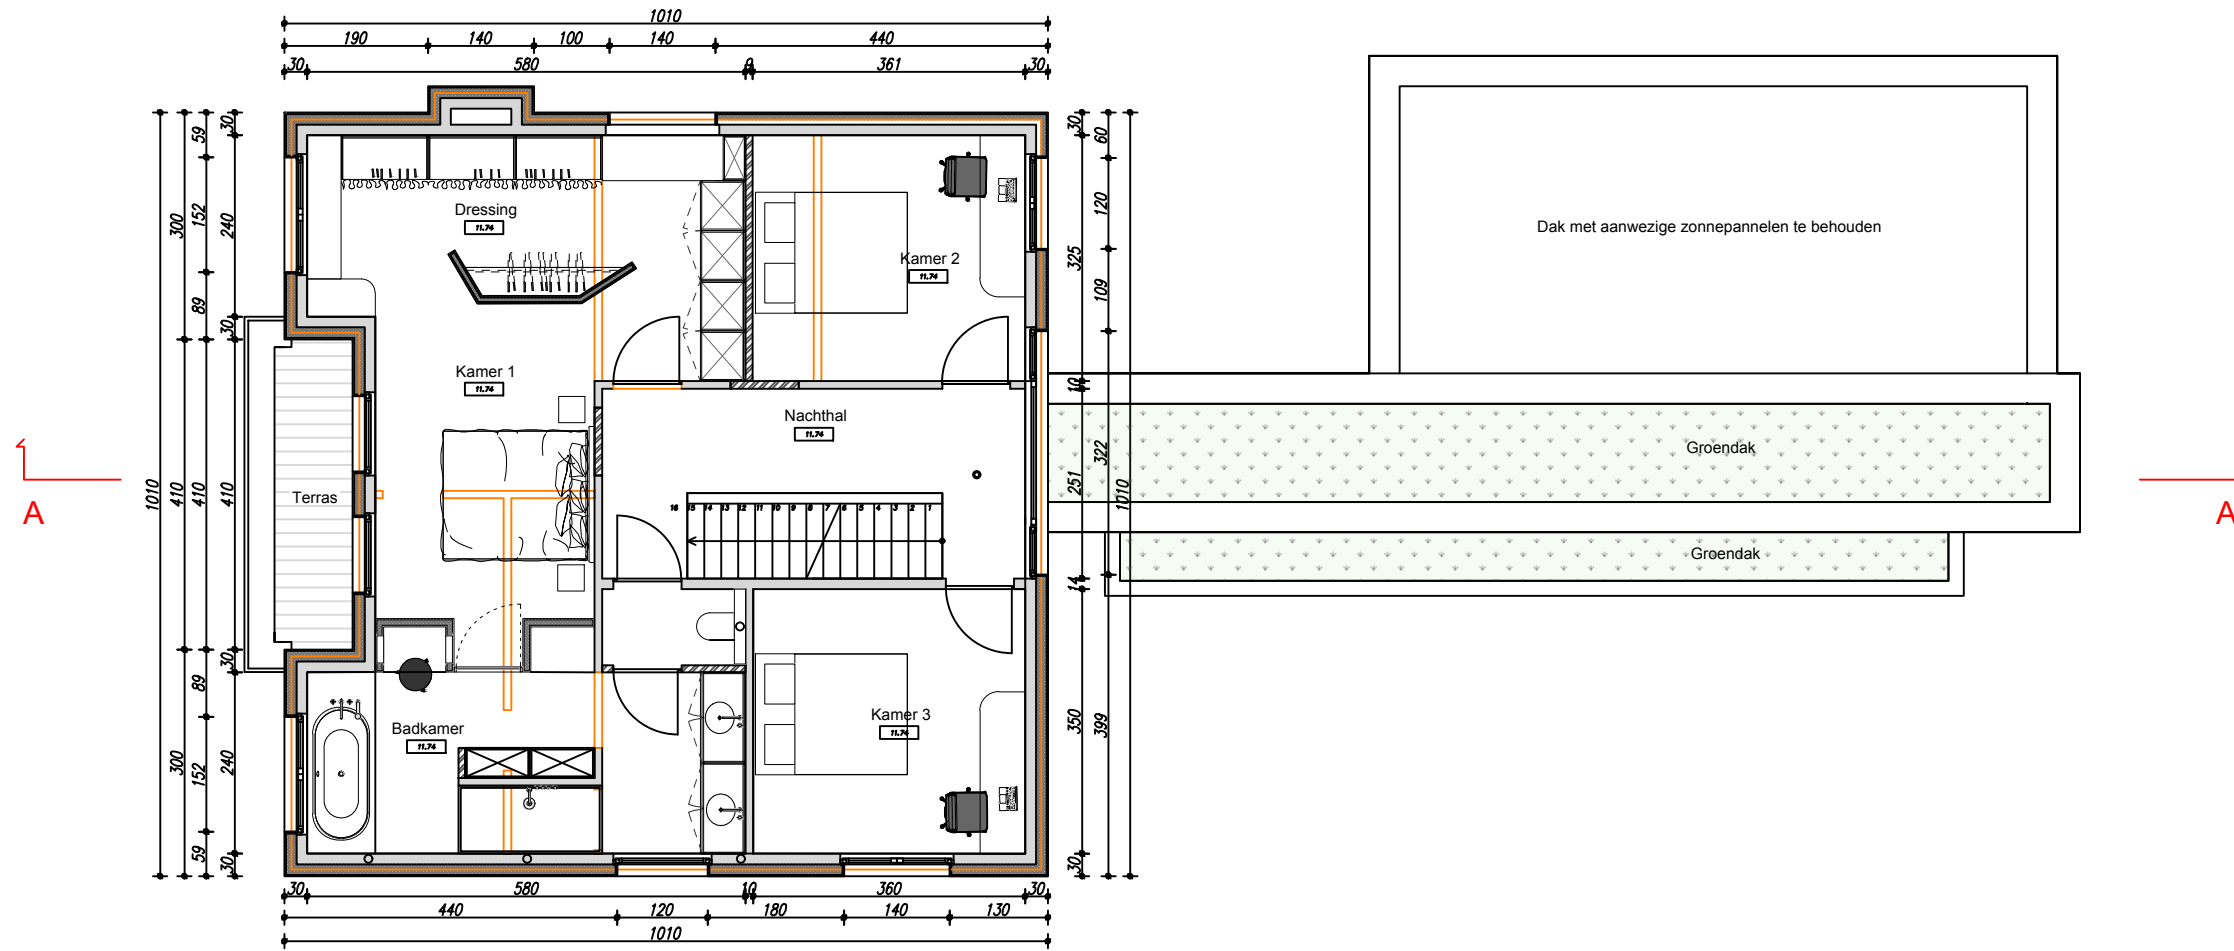

VERDIEPING 1 WONING
NIEUWE TOESTAND



- gestloopt
- bestaande muren
- nieuw gewetmetaalwerk
- nieuw snelbouwmetaalwerk
- funderingsmetaalwerk in volle betonsteen
- vloer in beton (semi-prefab of in situ)
- stijwanden / voorzetwanden
- sleufwondering in beton
- betonnen constructie-elementen
- aanzicht glas
- aanbepalende bebouwing
- rookmelder

