


PROJECT: verbouwing woning		STADIUM: OMGEVINGSVERGUNNING	
ADRES: Keuzekouter 20, 9031 Drongen		DATUM 15/04/2024	SCHAAL 1:100
ONTWERPER: Verzele Els Ir. Architect bvba Kouterlosstraat 137 - 9800 Deinze telefoon 0032 475 96 00 53 e-mail els@verzele-els-architect.be	OPDRACHTGEVERS : Dhr. & Mevr. Verstraete _ De Paepe		
	PLAN: zwembad		BA_P_N_5

ZIE BIJZONDERE VOORWAARDE(N)

De overloop/leegloop van het buitenzwembad dient op de regenwaterleiding of RWA aangesloten te worden (bij leegloop moet de chloordosering op tijd stoppen), terugspoelwater/de backwash van de filter moet op de vuilwaterleiding of DWA aangesloten te worden.

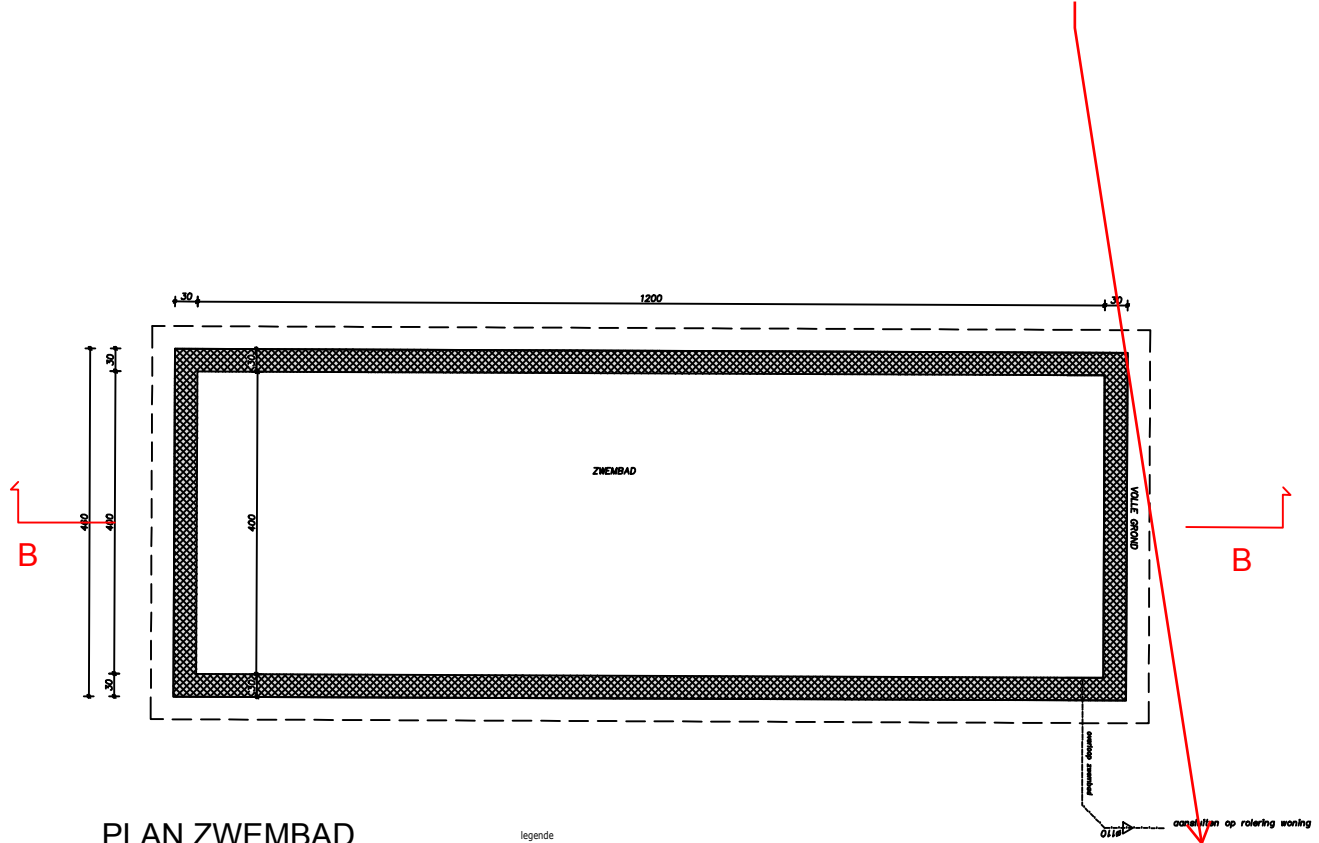

PLAN ZWEMBAD NIEUWE TOESTAND



- legende
- beaand metselwerk
 - nieuw gevelmetselwerk
 - nieuw aanbouwmetselwerk
 - funderingsmetselwerk in volle betonsteen
 - vloer in beton (semi-prefab of in situ)
 - stijwanden / voorzetwanden
 - afsluiting in beton
 - betonnen constructie-elementen
 - aanzicht glas
 - aanbepalende bebouwing
 - rookmelder
 - regenwater
 - foccolijn
 - vuil water
 - CP controleput

