



PROJECT: verbouwing woning		STADIUM: OMGEVINGSVERGUNNING	
ADRES: Keuzekouter 20, 9031 Drogen		DATUM 15/04/2024	SCHAAL 1:100
ONTWERPER: Verzele Els Ir. Architect bvba Kouterlosstraat 137 - 9800 Deinze telefoon 0032 475 96 00 53 e-mail els@verzele-els-architect.be	OPDRACHTGEVERS : Dhr. & Mevr. Verstraete _ De Paepe		PLAN: Gelijkvloers nieuw

ZIE BIJZONDERE
VOORWAARDE(N)

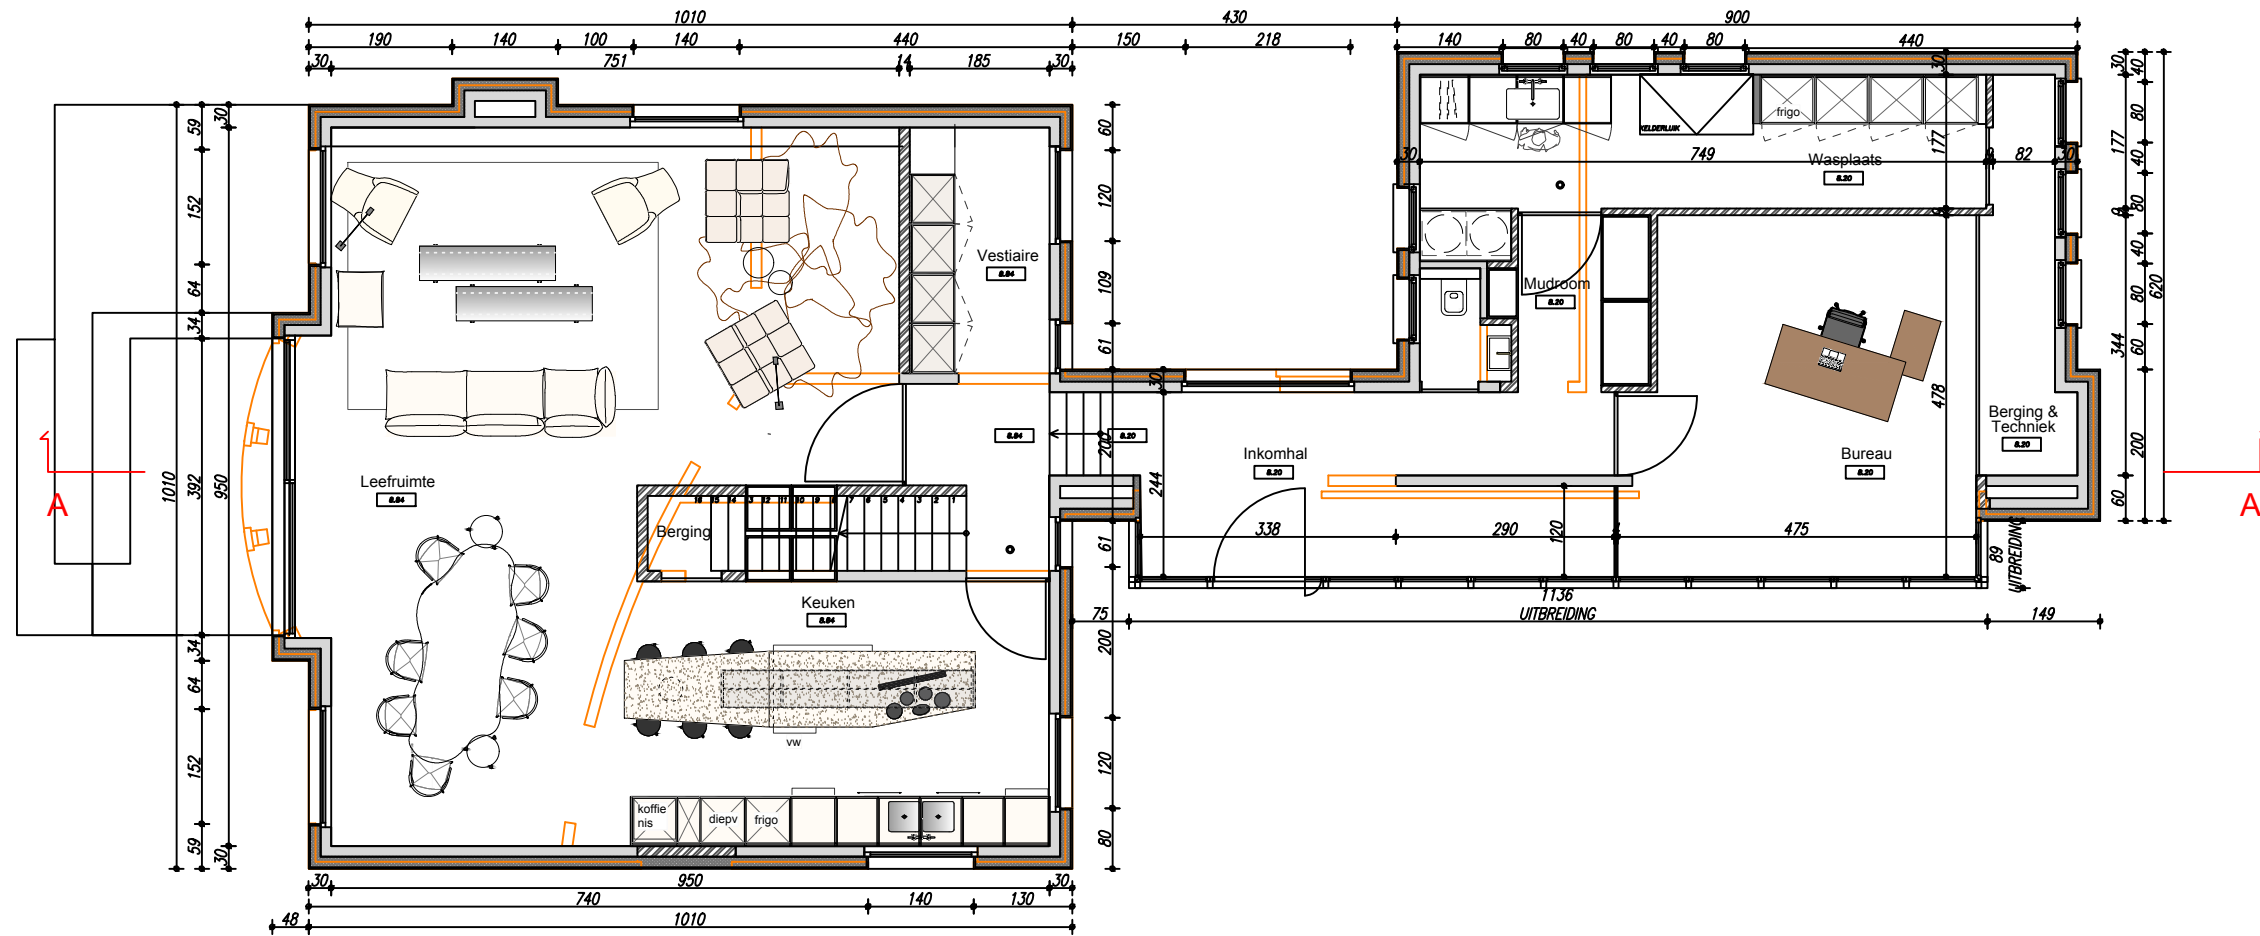

**GELIJKVLOERS WONING
NIEUWE TOESTAND**

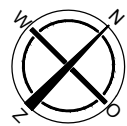

- gesloopt
- bestaande muren
- nieuw gewalmetselwerk
- nieuw anelbouwmetselwerk
- funderingsmetselwerk in volle betonsteen
- vloer in beton (semi-pretab of in situ)
- stijwanden / voorzetwanden
- sleuf/fundering in beton
- betonnen constructie-elementen
- aansicht glas
- aansluitende bebouwing
- rookmelder

