


PROJECT: verbouwing woning		STADIUM: OMGEVINGSVERGUNNING	
ADRES: Keuzekouter 20, 9031 Drongen		DATUM 15/04/2024	SCHAAL 1:100
ONTWERPER: Verzele Els Ir. Architect bvba Kouterlosstraat 137 - 9800 Deinze telefoon 0032 475 96 00 53 e-mail els@verzele-els-architect.be		OPDRACHTGEVERS : Dhr. & Mevr. Verstraete _ De Paepe	
PLAN: gelijkvloers bestaand		BA_P_B_2	

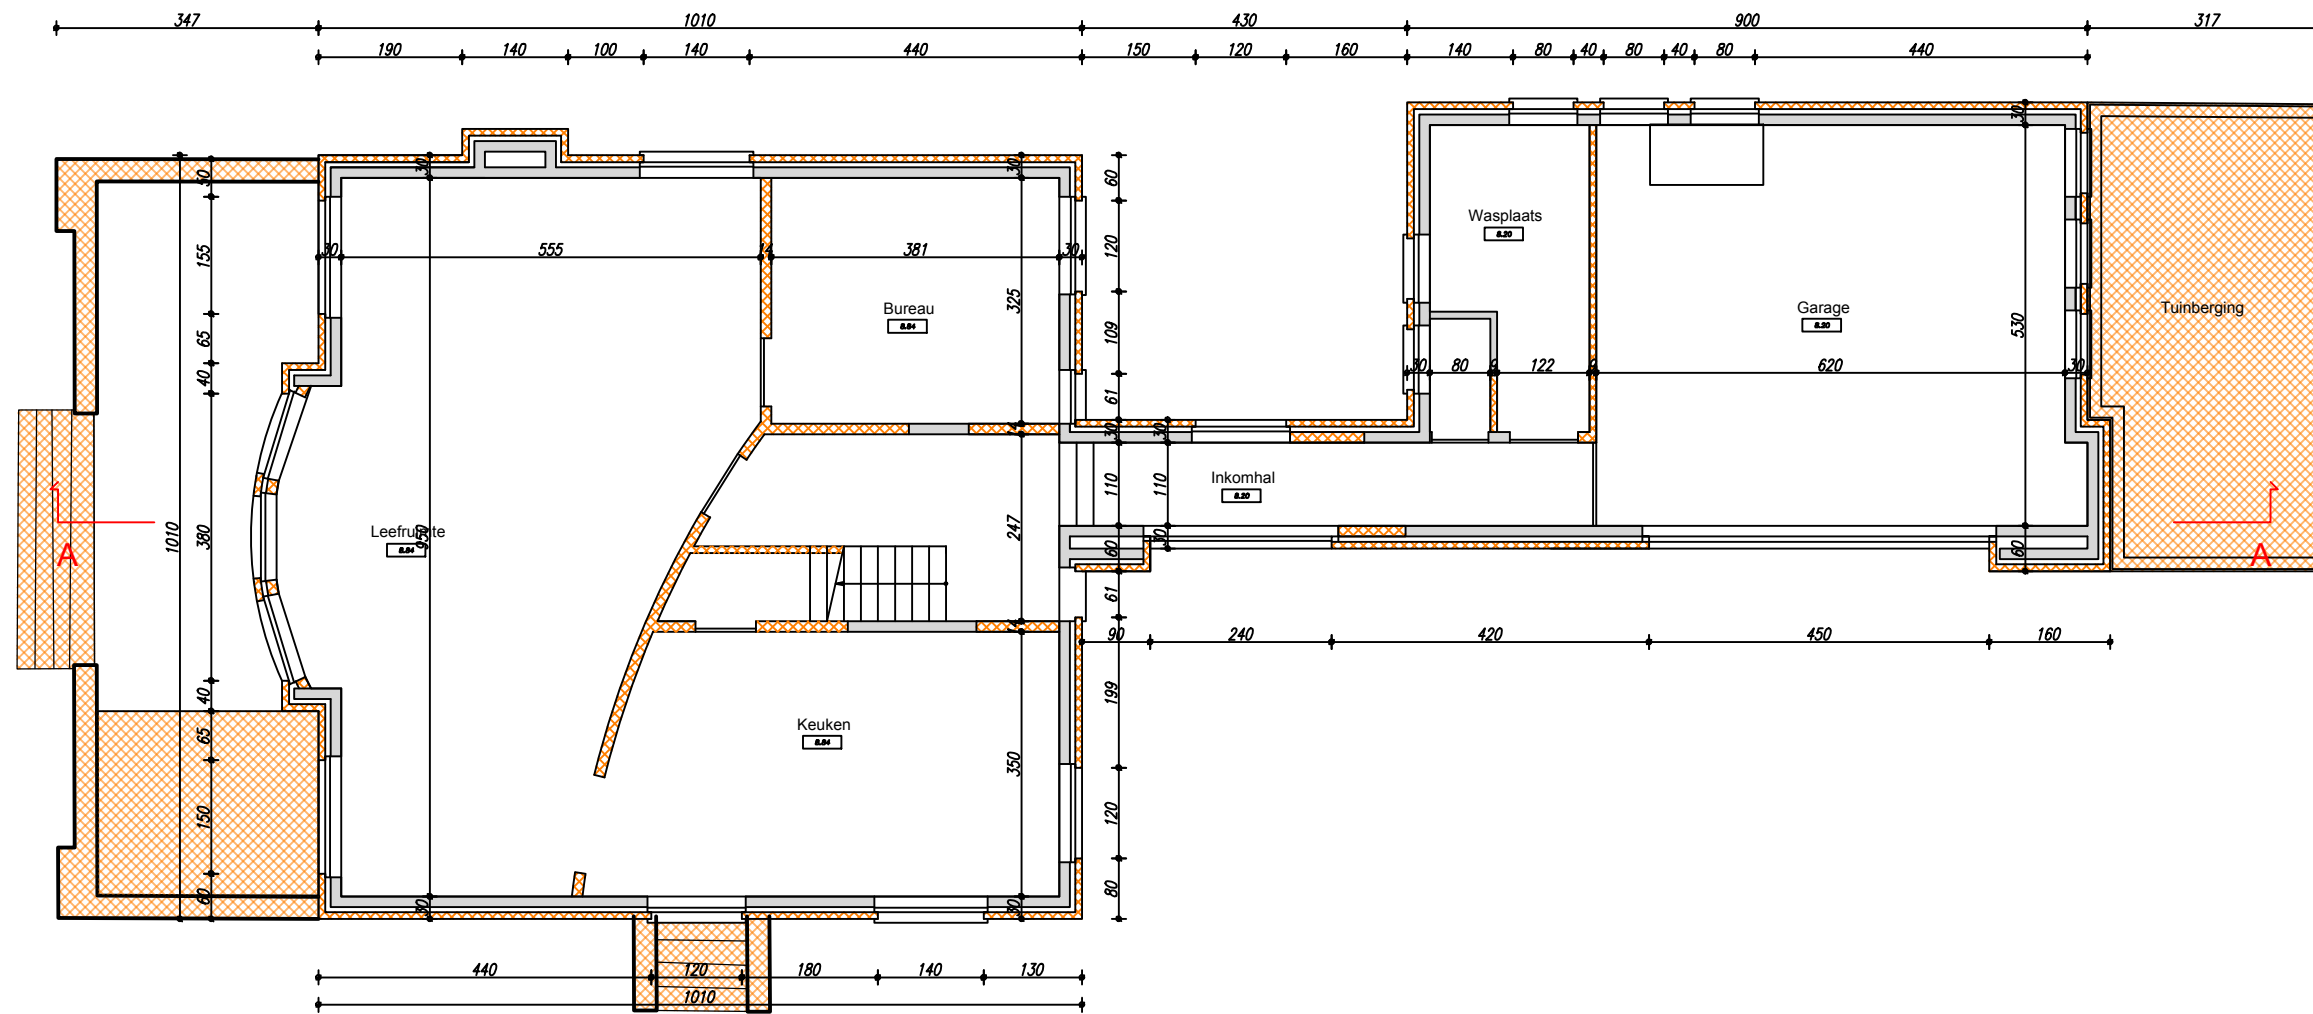

**GELIJKVLOERS WONING  
BESTAANDE TOESTAND**

- bestaande muren (te behouden)
- bestaande muren (te slopen)
- aanbevelende bebouwing

