


PROJECT: verbouwing woning		STADIUM: OMGEVINGSVERGUNNING	
ADRES: Keuzekouter 20, 9031 Drogen		DATUM 15/04/2024	SCHAAL 1:100
ONTWERPER: Verzele Els Ir. Architect bvba Kouterlosstraat 137 - 9800 Deinze telefoon 0032 475 96 00 53 e-mail els@verzele-els-architect.be		OPDRACHTGEVERS : Dhr. & Mevr. Verstraete _ De Paepe	
PLAN: gevel rechts bestaand		BA_G_N_4	

ZIE BIJZONDERE
VOORWAARDE(N)

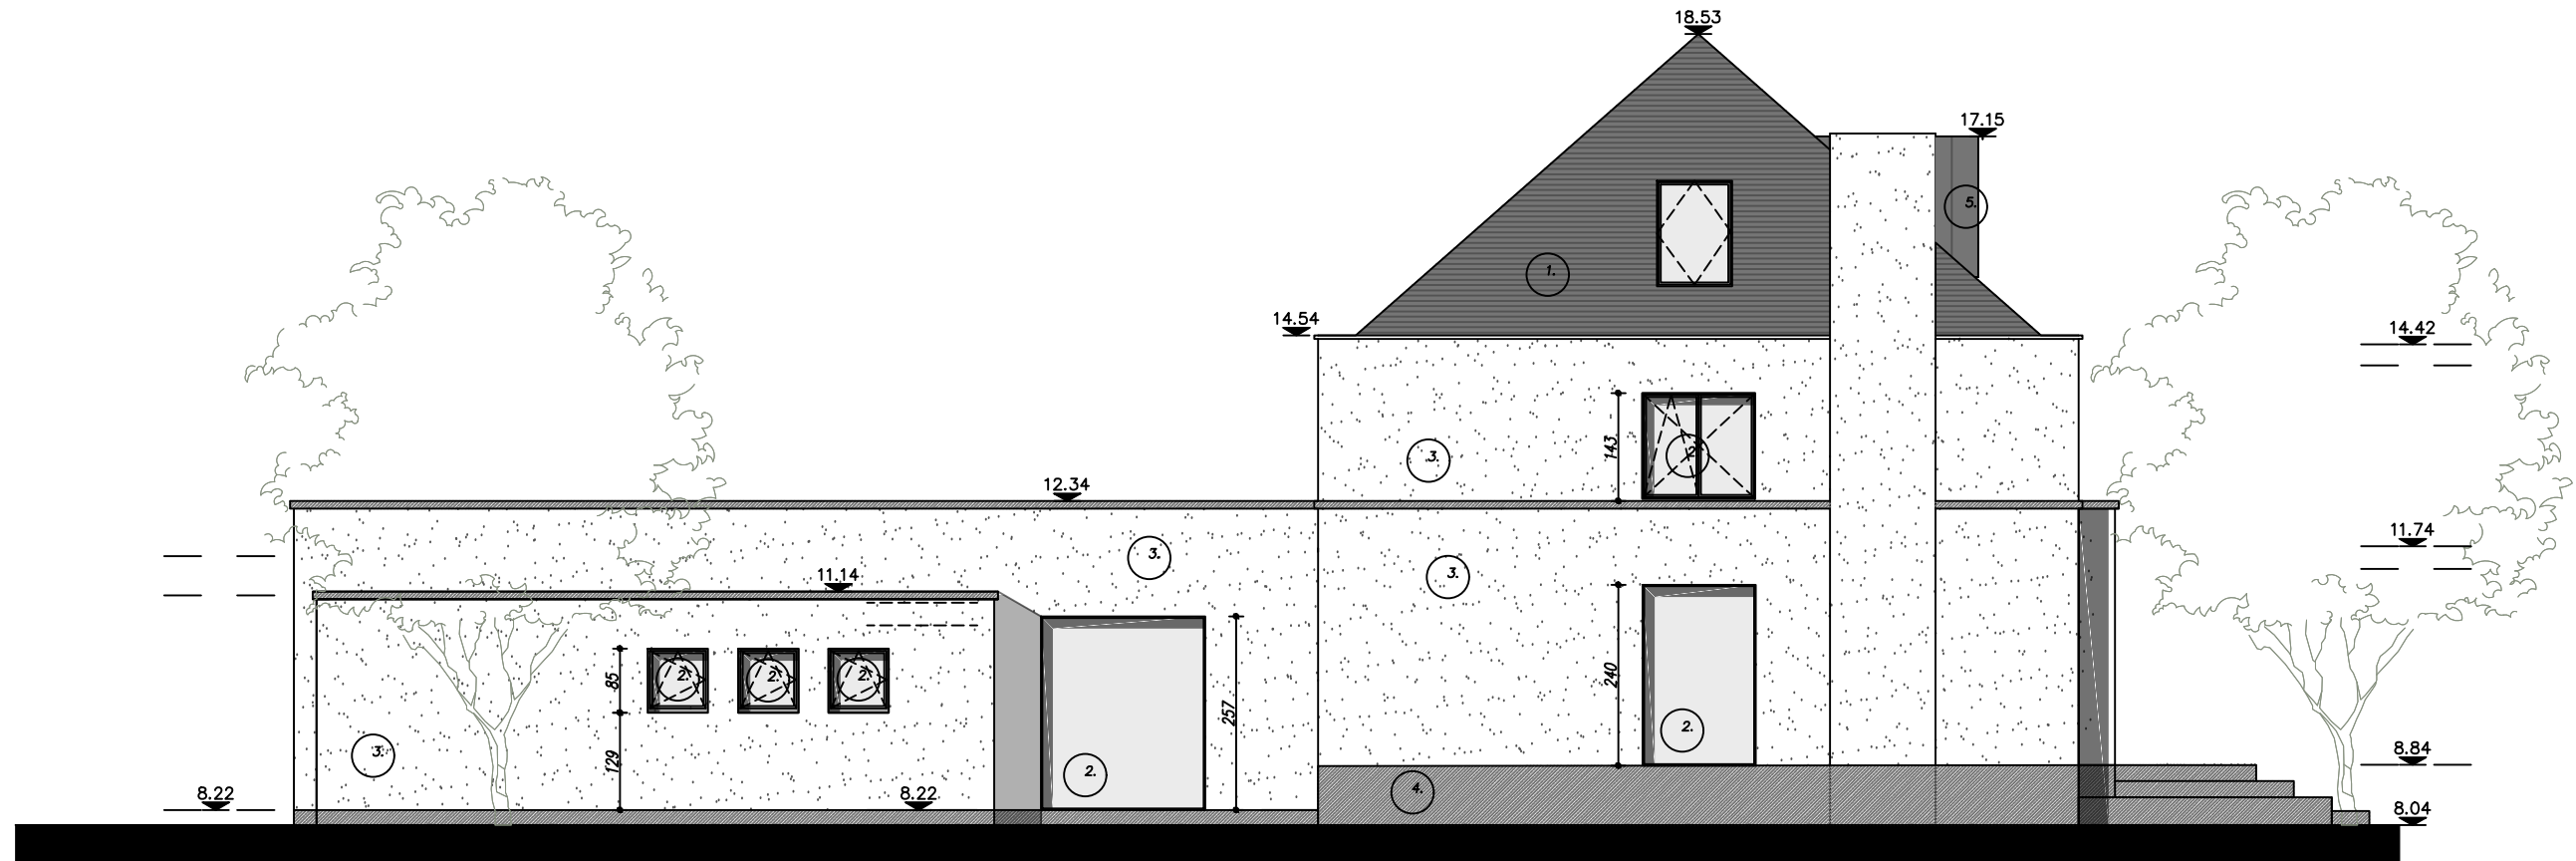

ZIJGEVEL RECHTS WONING
NIEUWE TOESTAND

- GEVELMATERIALEN:
 1. dakbedekking in blauwgesmoorde gebakken aarde pan.
 2. buitenschrijfwerk aluminium zwart
 3. gevelbekleding in crepie betonlook
 4. gevelbekleding natuursteen piint
 5. gevelbekleding anthrazinc

