


PROJECT: verbouwing woning		STADIUM: OMGEVINGSVERGUNNING	
ADRES: Keuzekouter 20, 9031 Drongen		DATUM 15/04/2024	SCHAAL 1:100
ONTWERPER: Verzele Els Ir. Architect bvba Kouterlosstraat 137 - 9800 Deinze telefoon 0032 475 96 00 53 e-mail els@verzele-els-architect.be	OPDRACHTGEVERS : Dhr. & Mevr. Verstraete _ De Paepe		
	PLAN: Voorgevel nieuw		BA_G_N_1

ZIE BIJZONDERE  
VOORWAARDE(N)

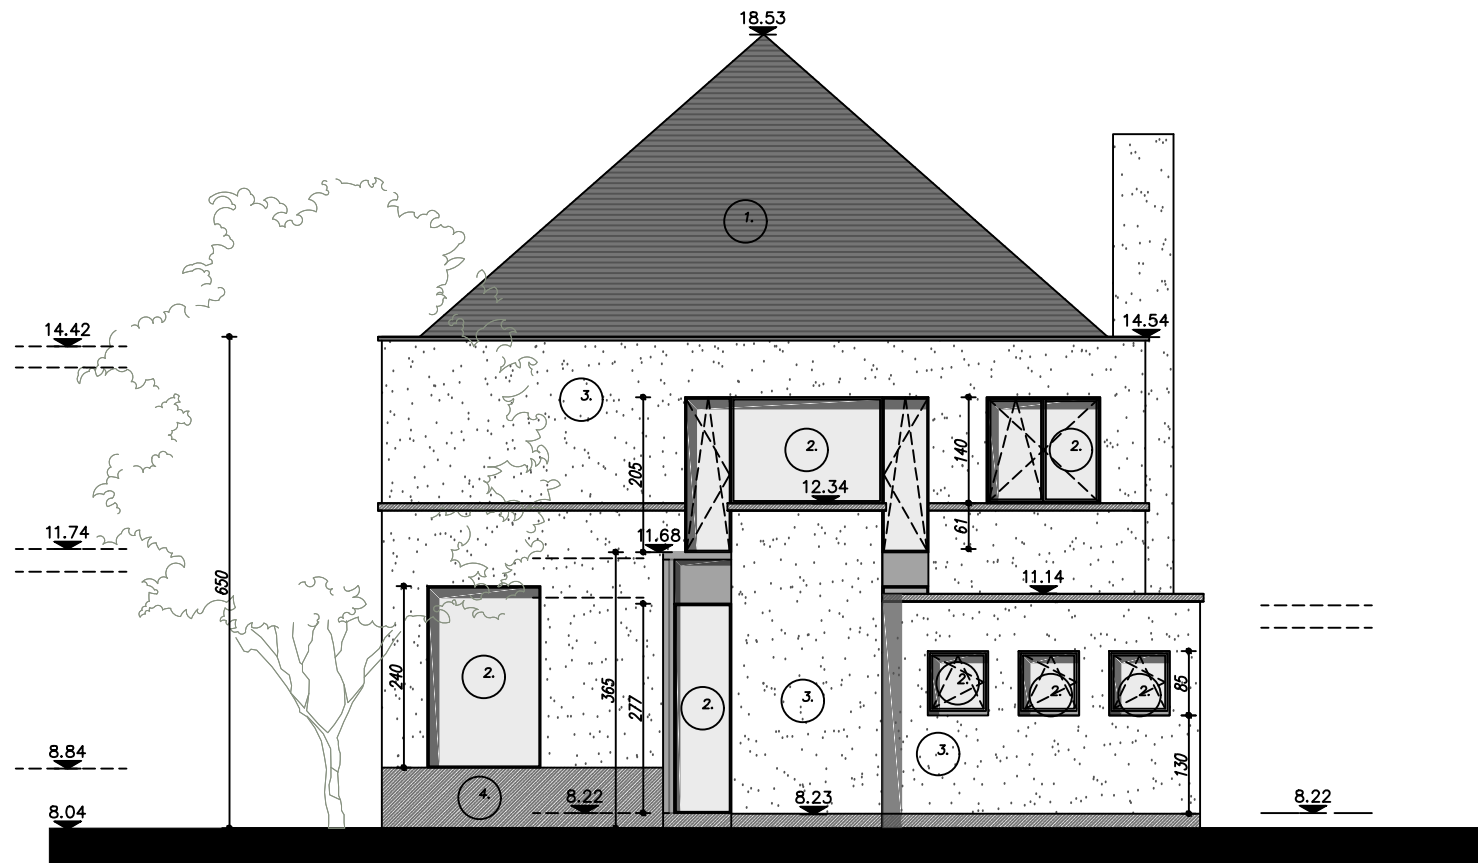

VOORRGEVEL WONING  
NIEUWE TOESTAND

- GEVELMATERIALEN:  
 1.dakbedekking in blauwgesmoorde gebakken aarde pan.  
 2.buitenschrijfwerk aluminium zwart  
 3.gevelbekleding in creple betonlook  
 4.gevelbekleding natuursteen plint  
 5.gevelbekleding anthrazinc

