



school 1/56

nieuwe
toestand
zijgevel

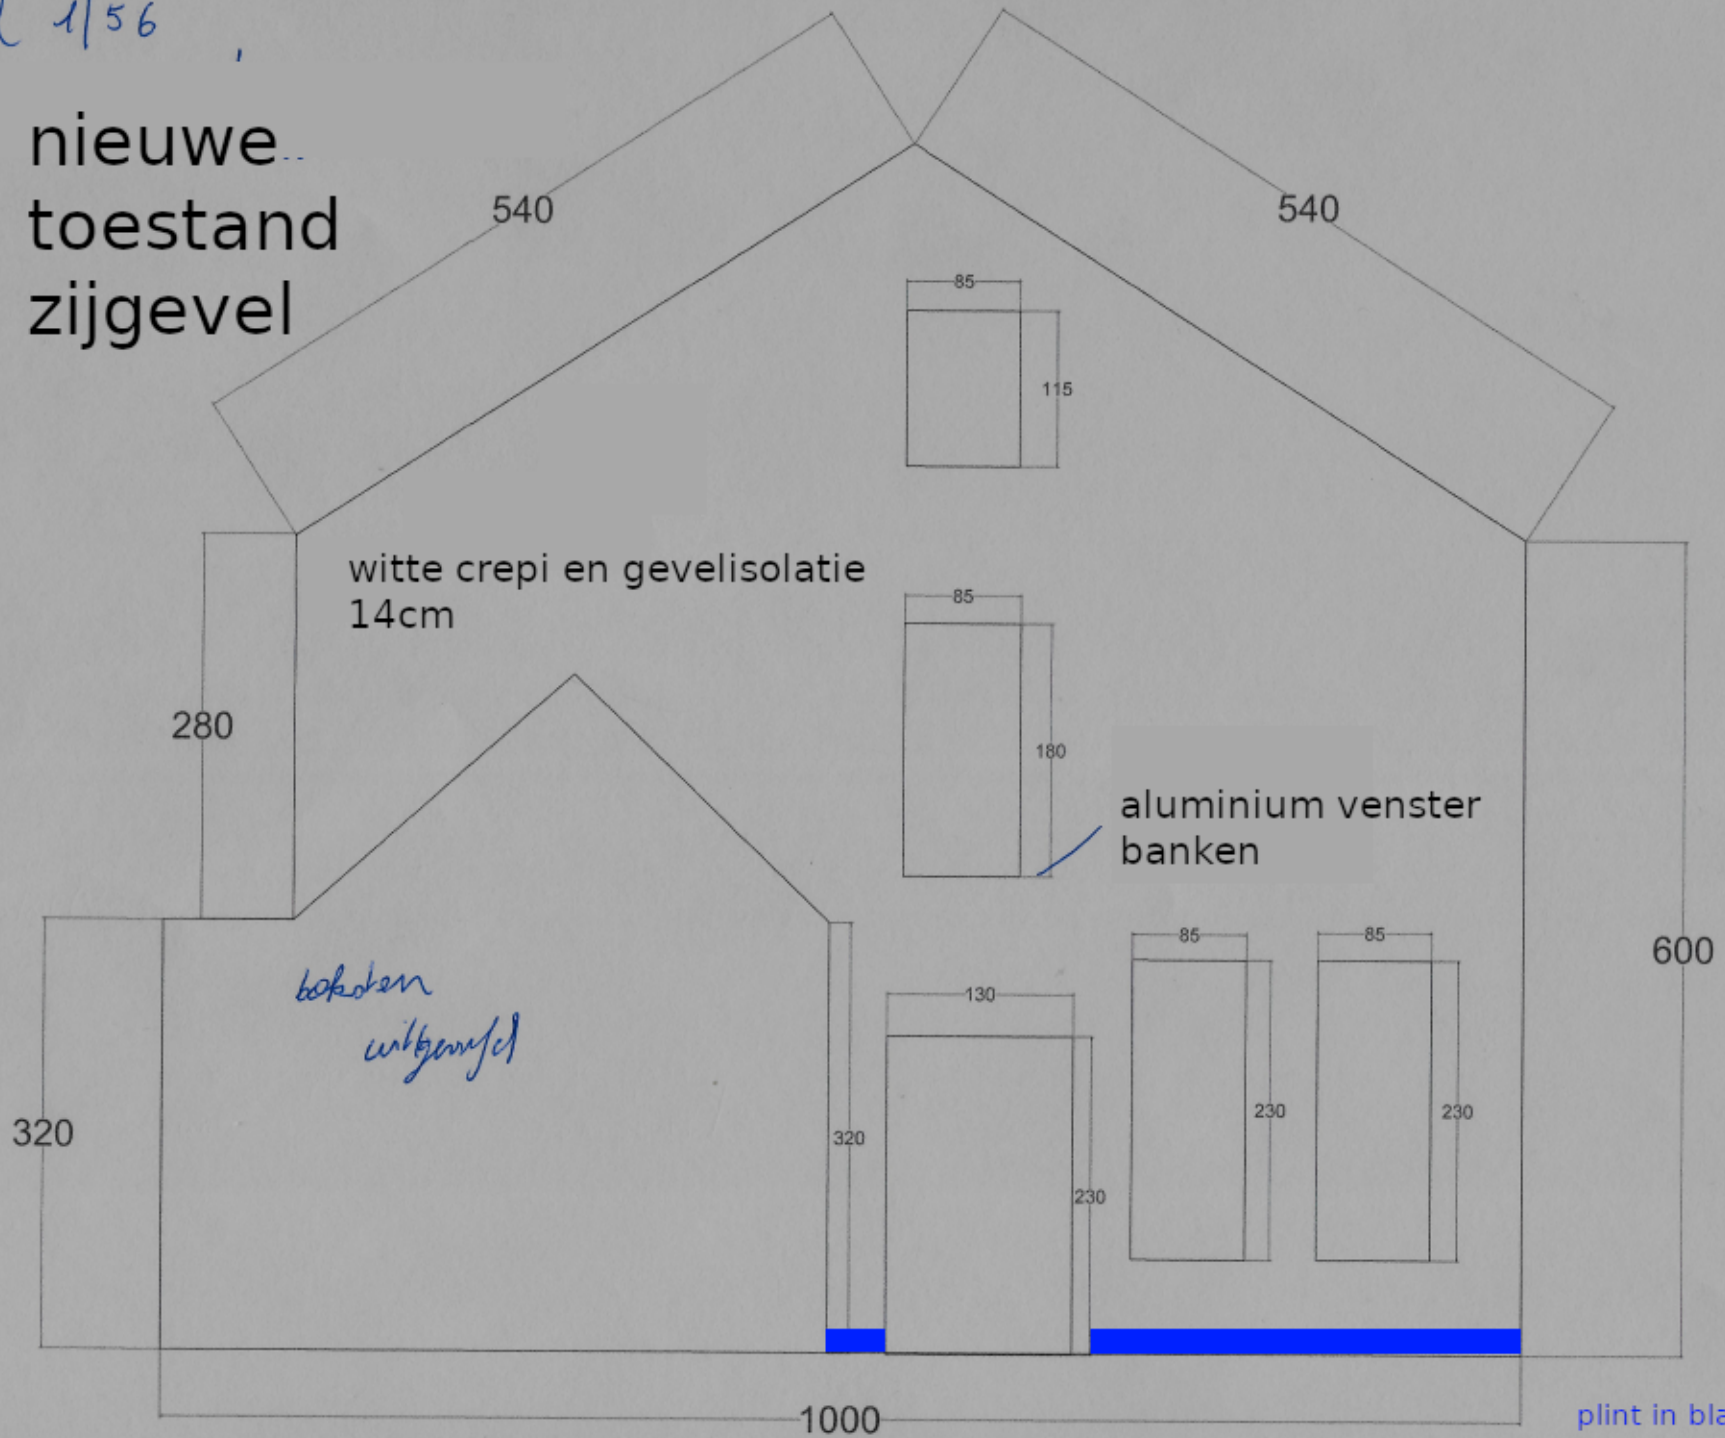


school 1/58

nieuwe toestand achterkant woning

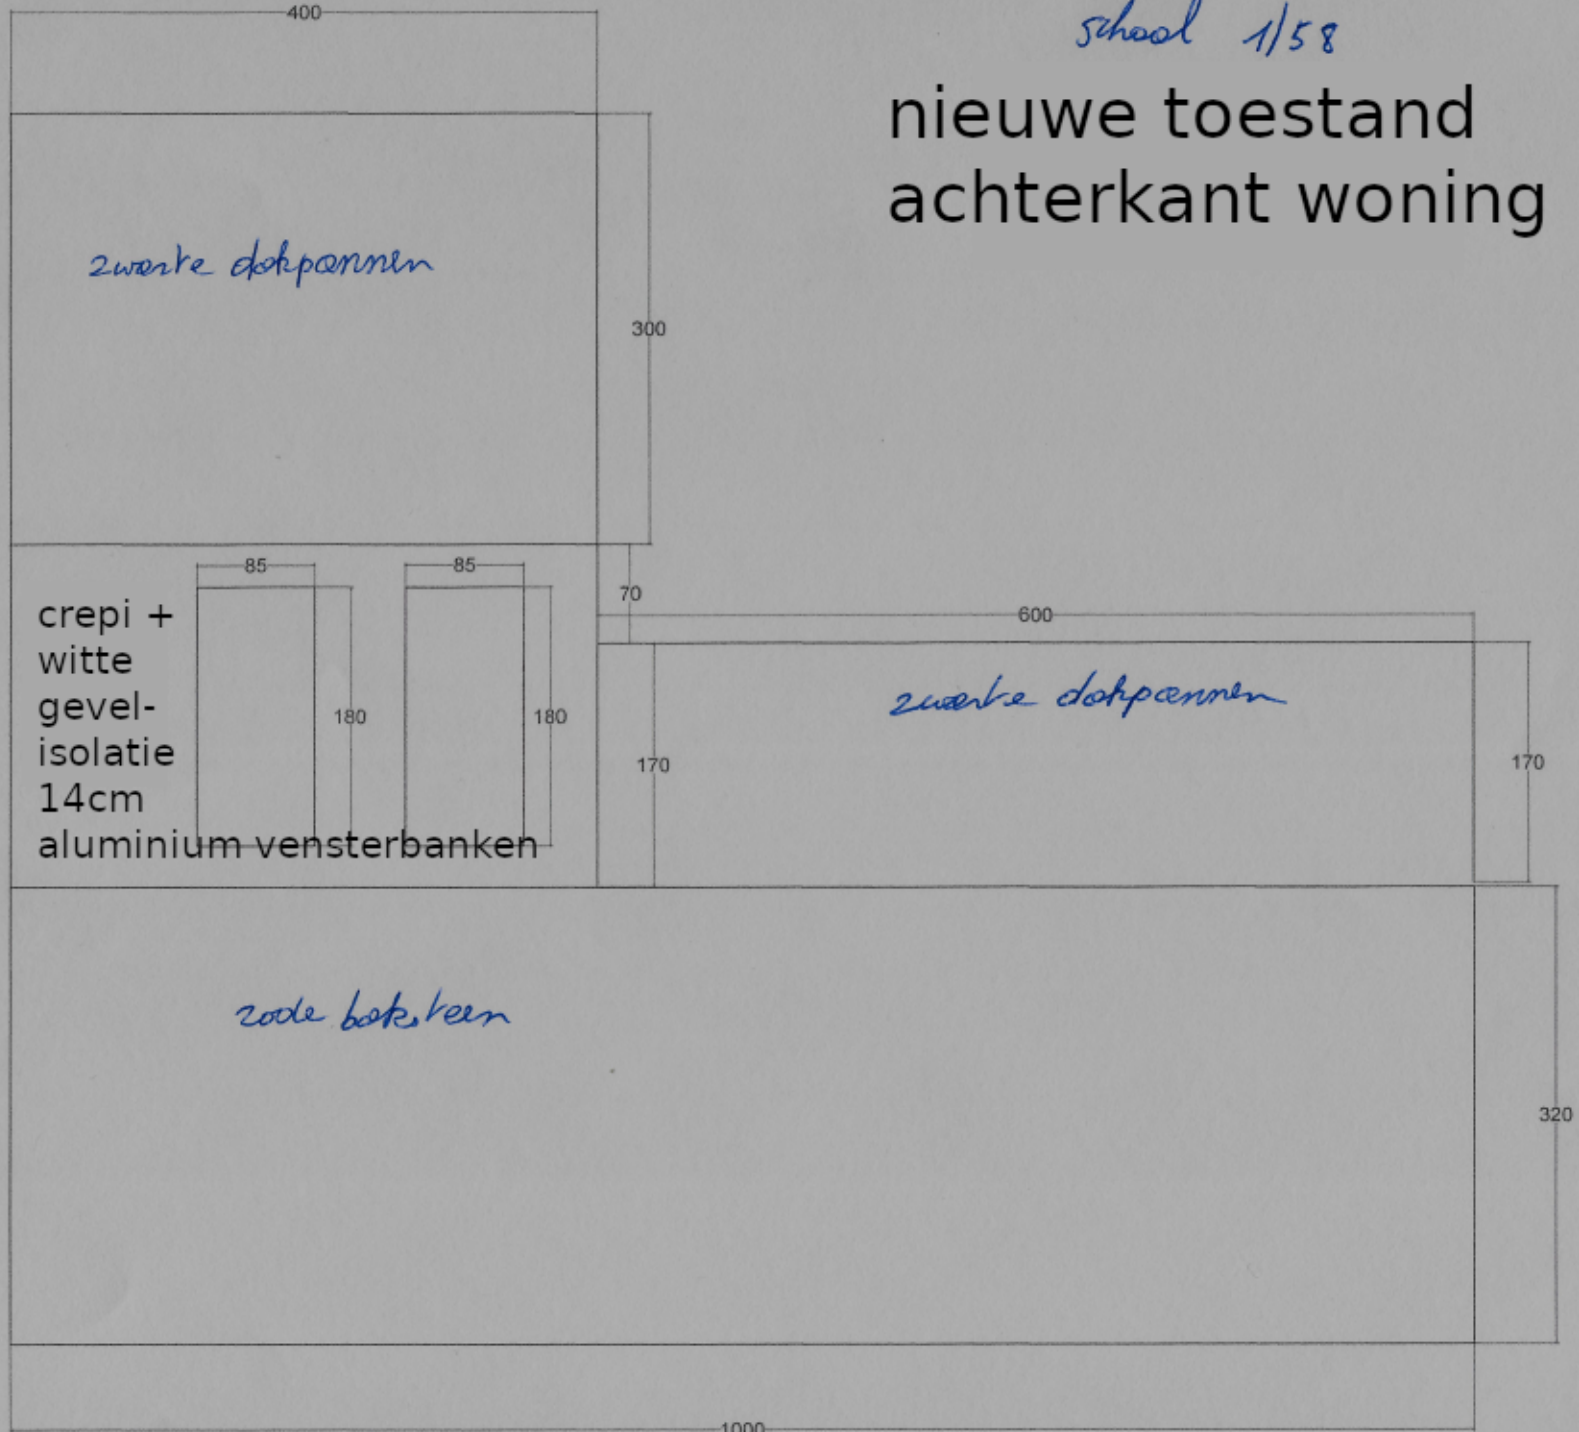

school 1/61

nieuwe toestand voorkant

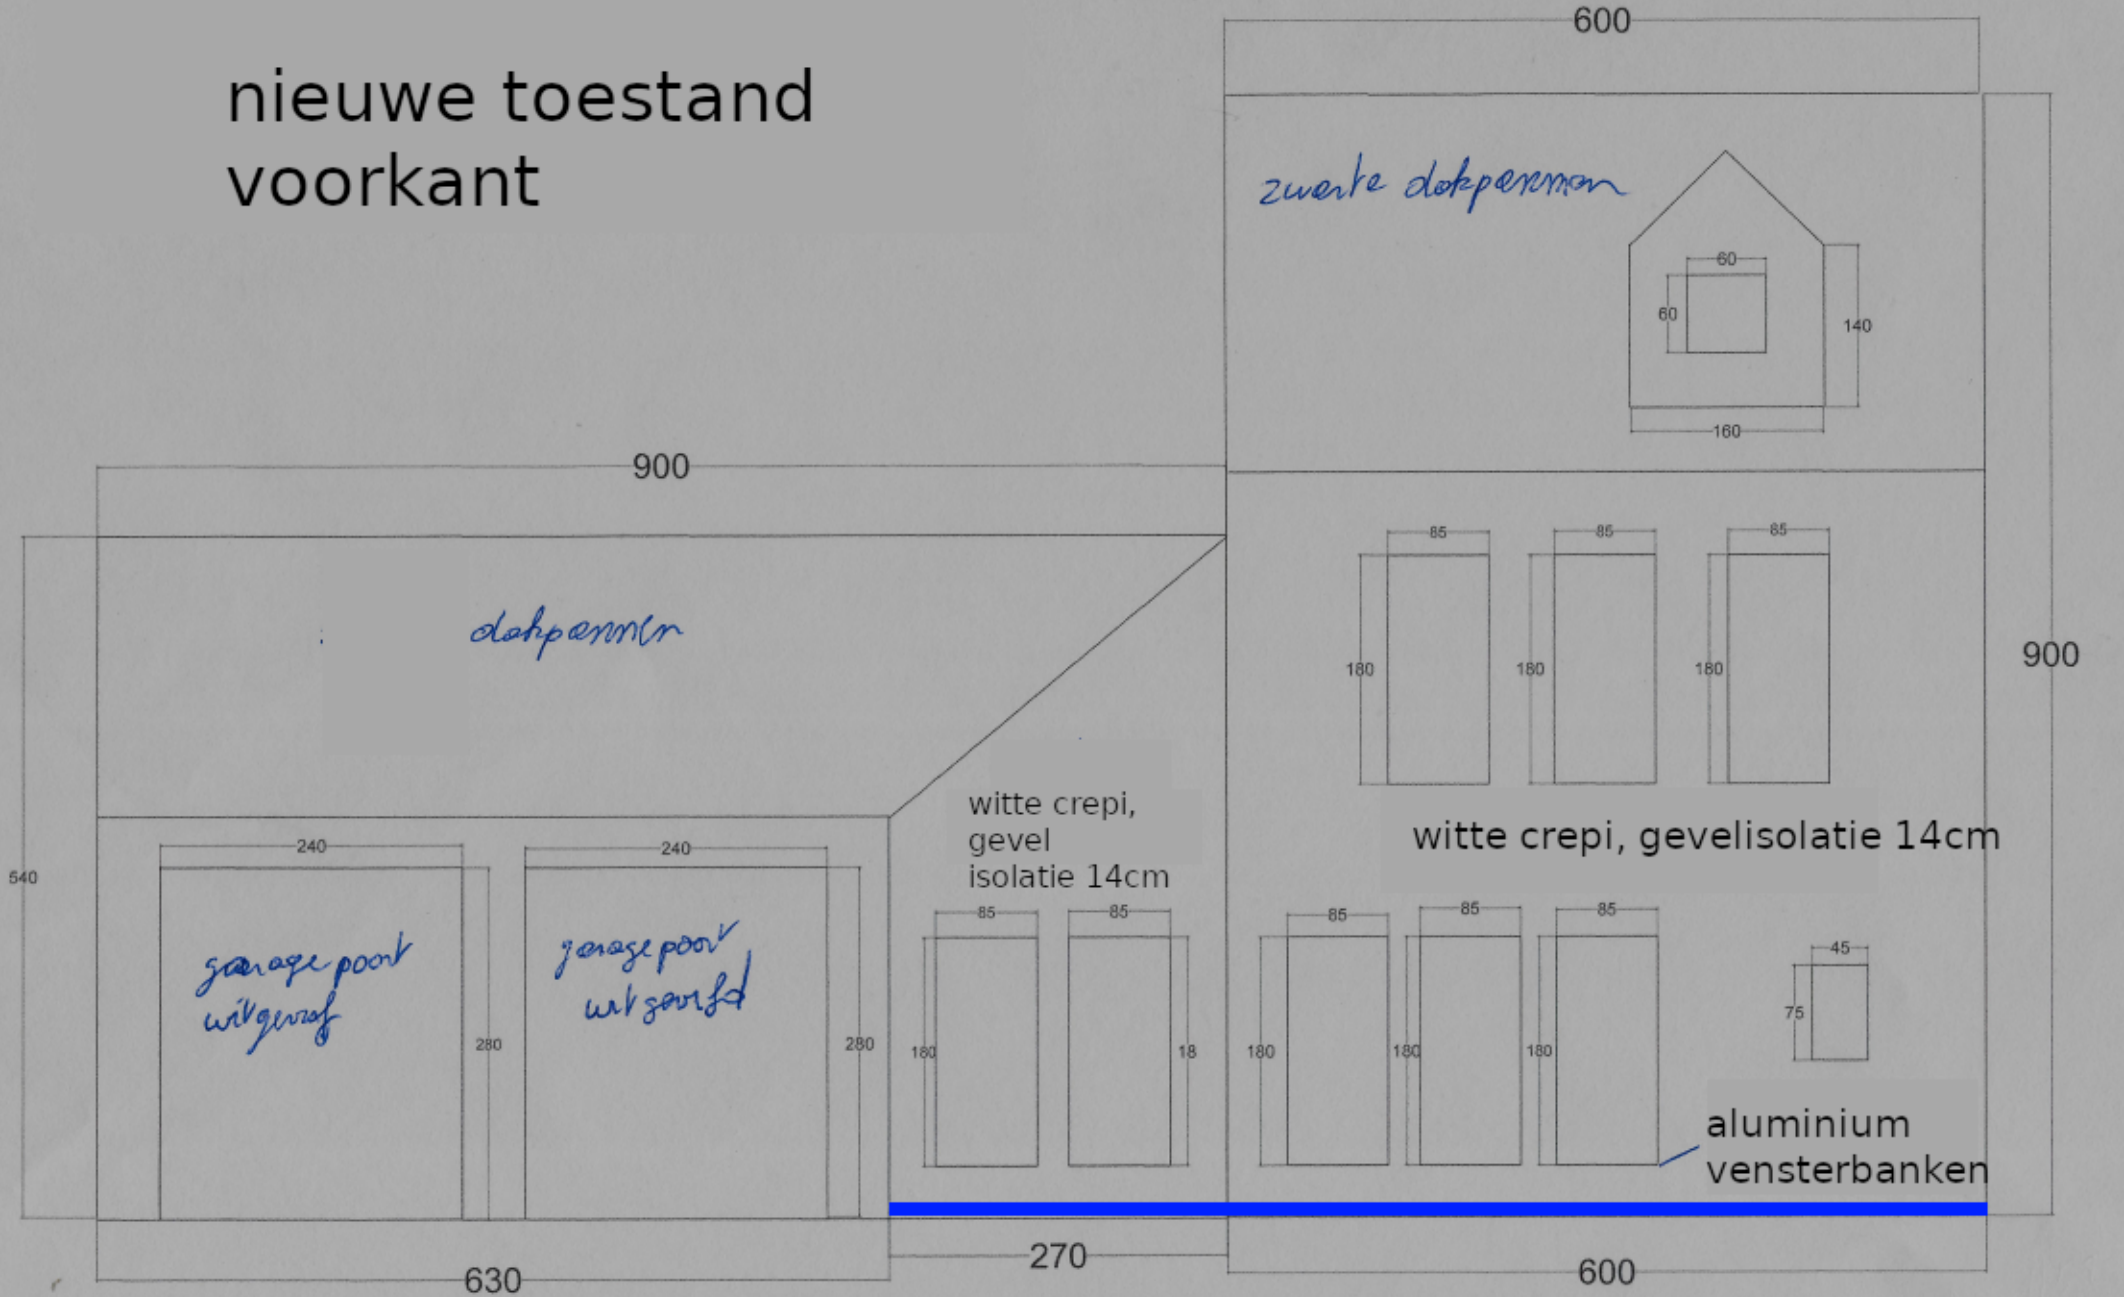

plint in blauwsteen 30cm