


school 1/61


bestaannde toekend voorstel



school 1/56
bestaende toestand zijgewel links

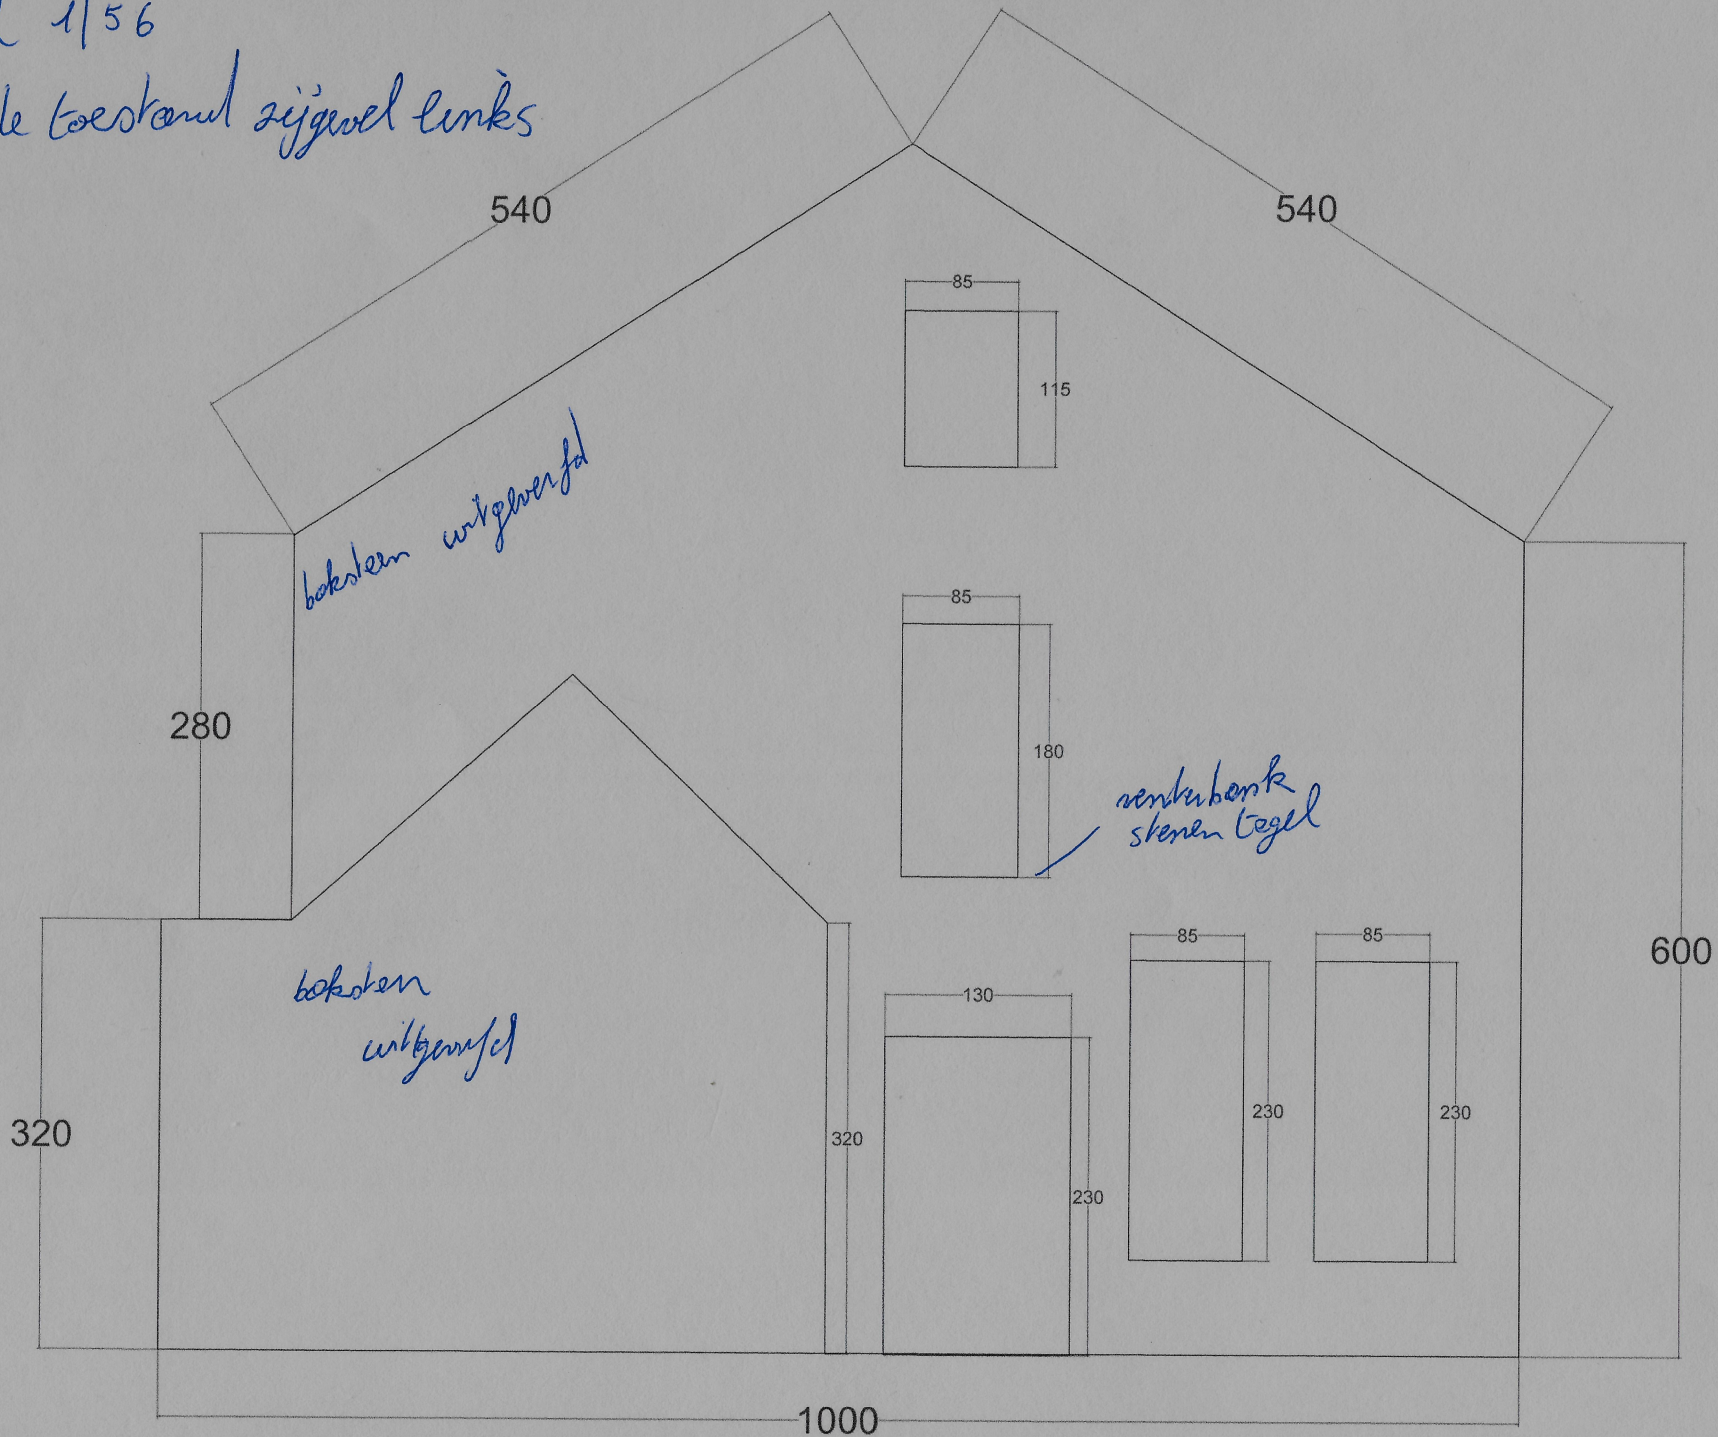

school 1/58
bestaande bestaand
achtergevel

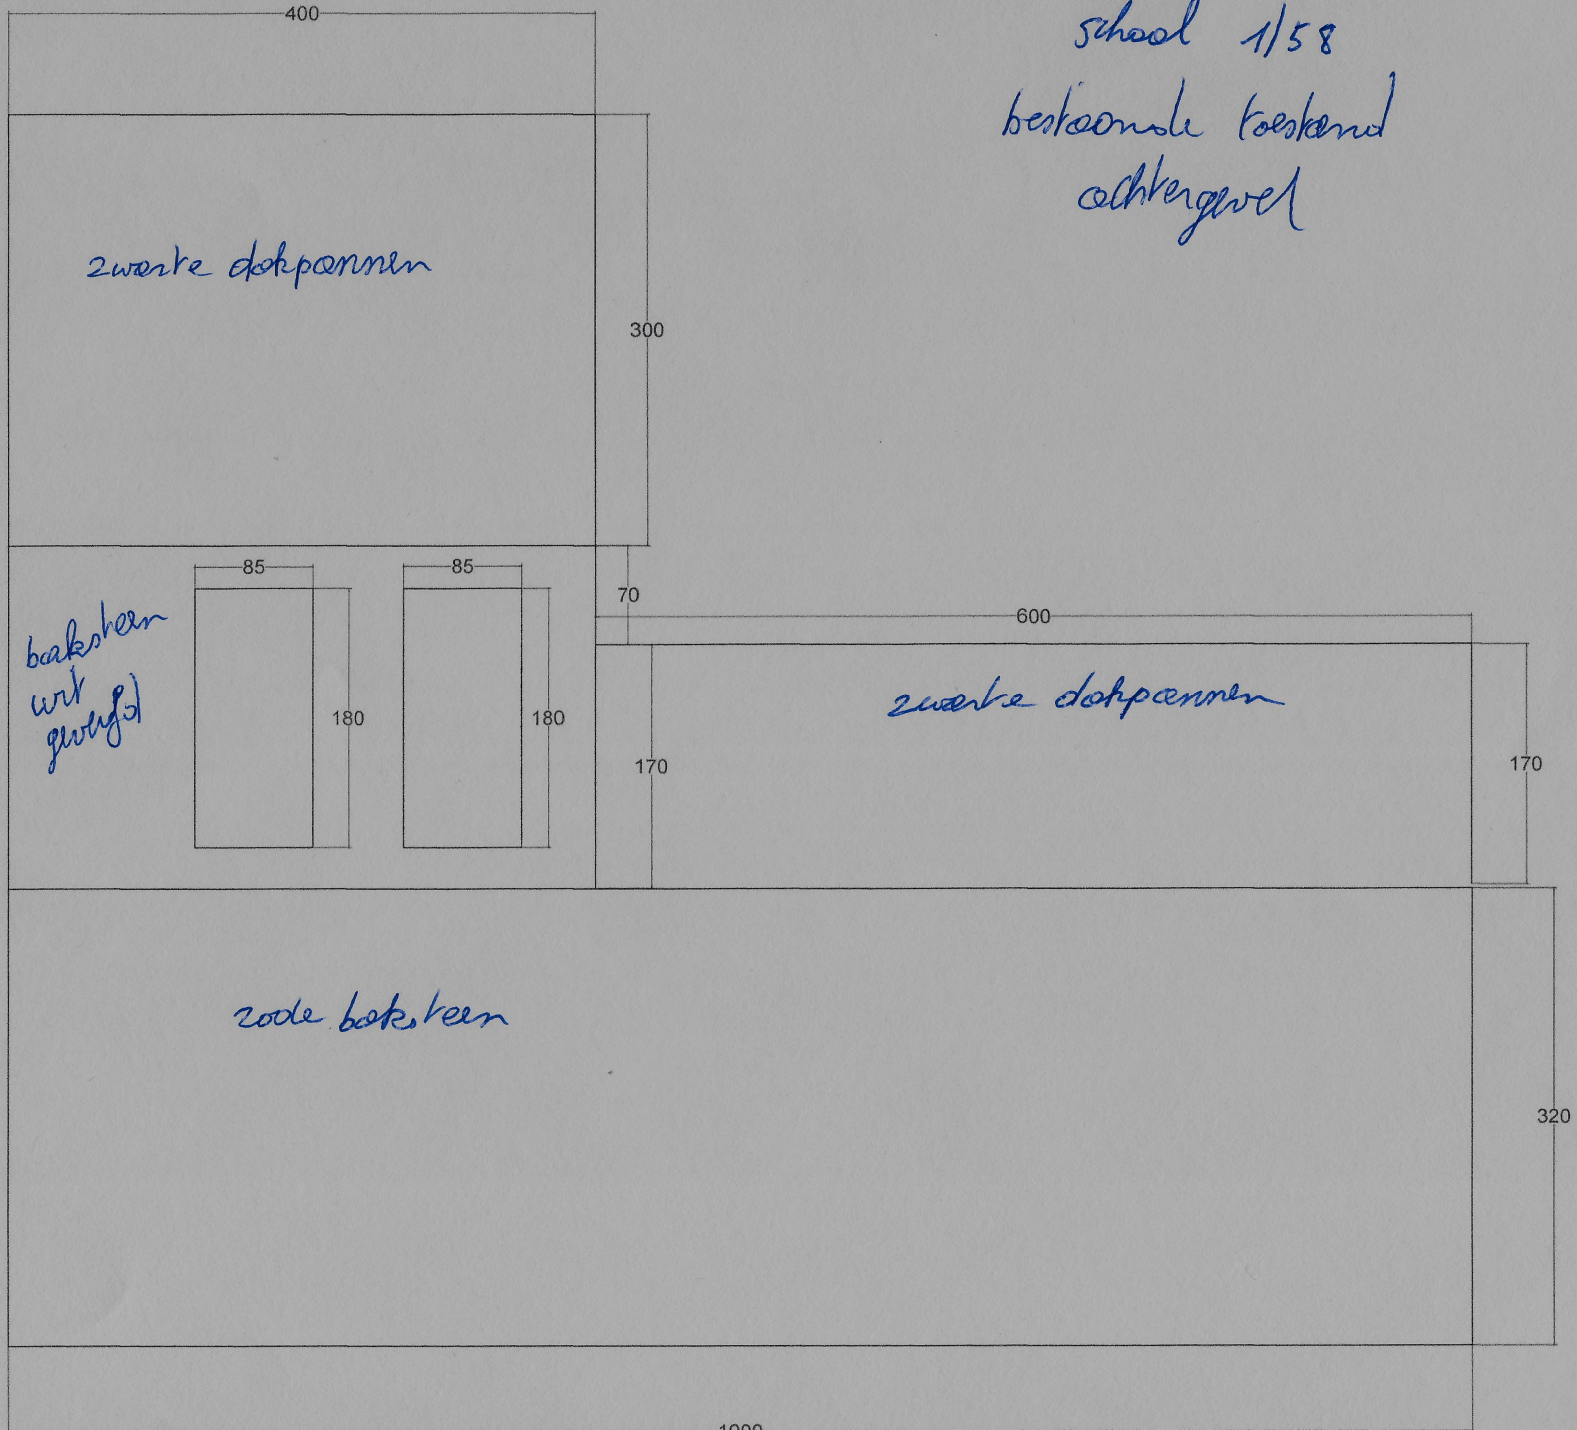

zware dakpannen

baksteen
uit
gang

zware dakpannen

zode baksteen

400

300

85

85

180

180

70

600

170

170

320

1000