


waterdoorlatend:
flagstones met brede waterdoorlatende voeg

tuinhuis

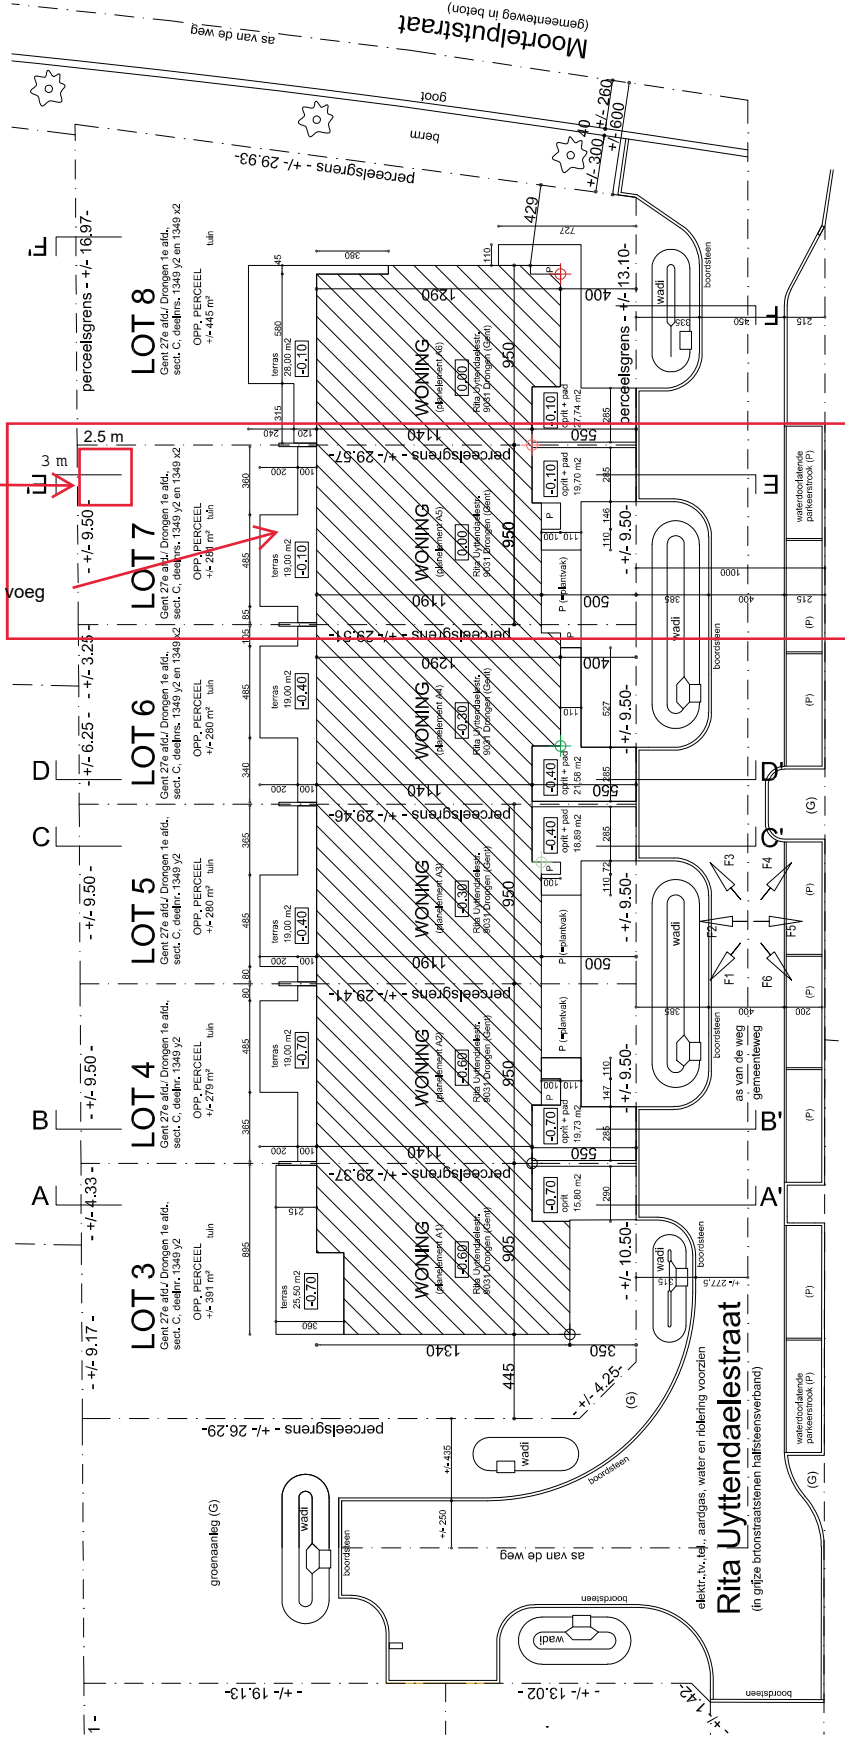

INPLANTINGSPLAN

DRONGEN - MOORTELPUTSTRAAT LOT 3 ... LOT 8