


**ZIE BIJZONDERE
VOORWAARDE(N)**

zichtschermbord uit deze vergunning
gesloten

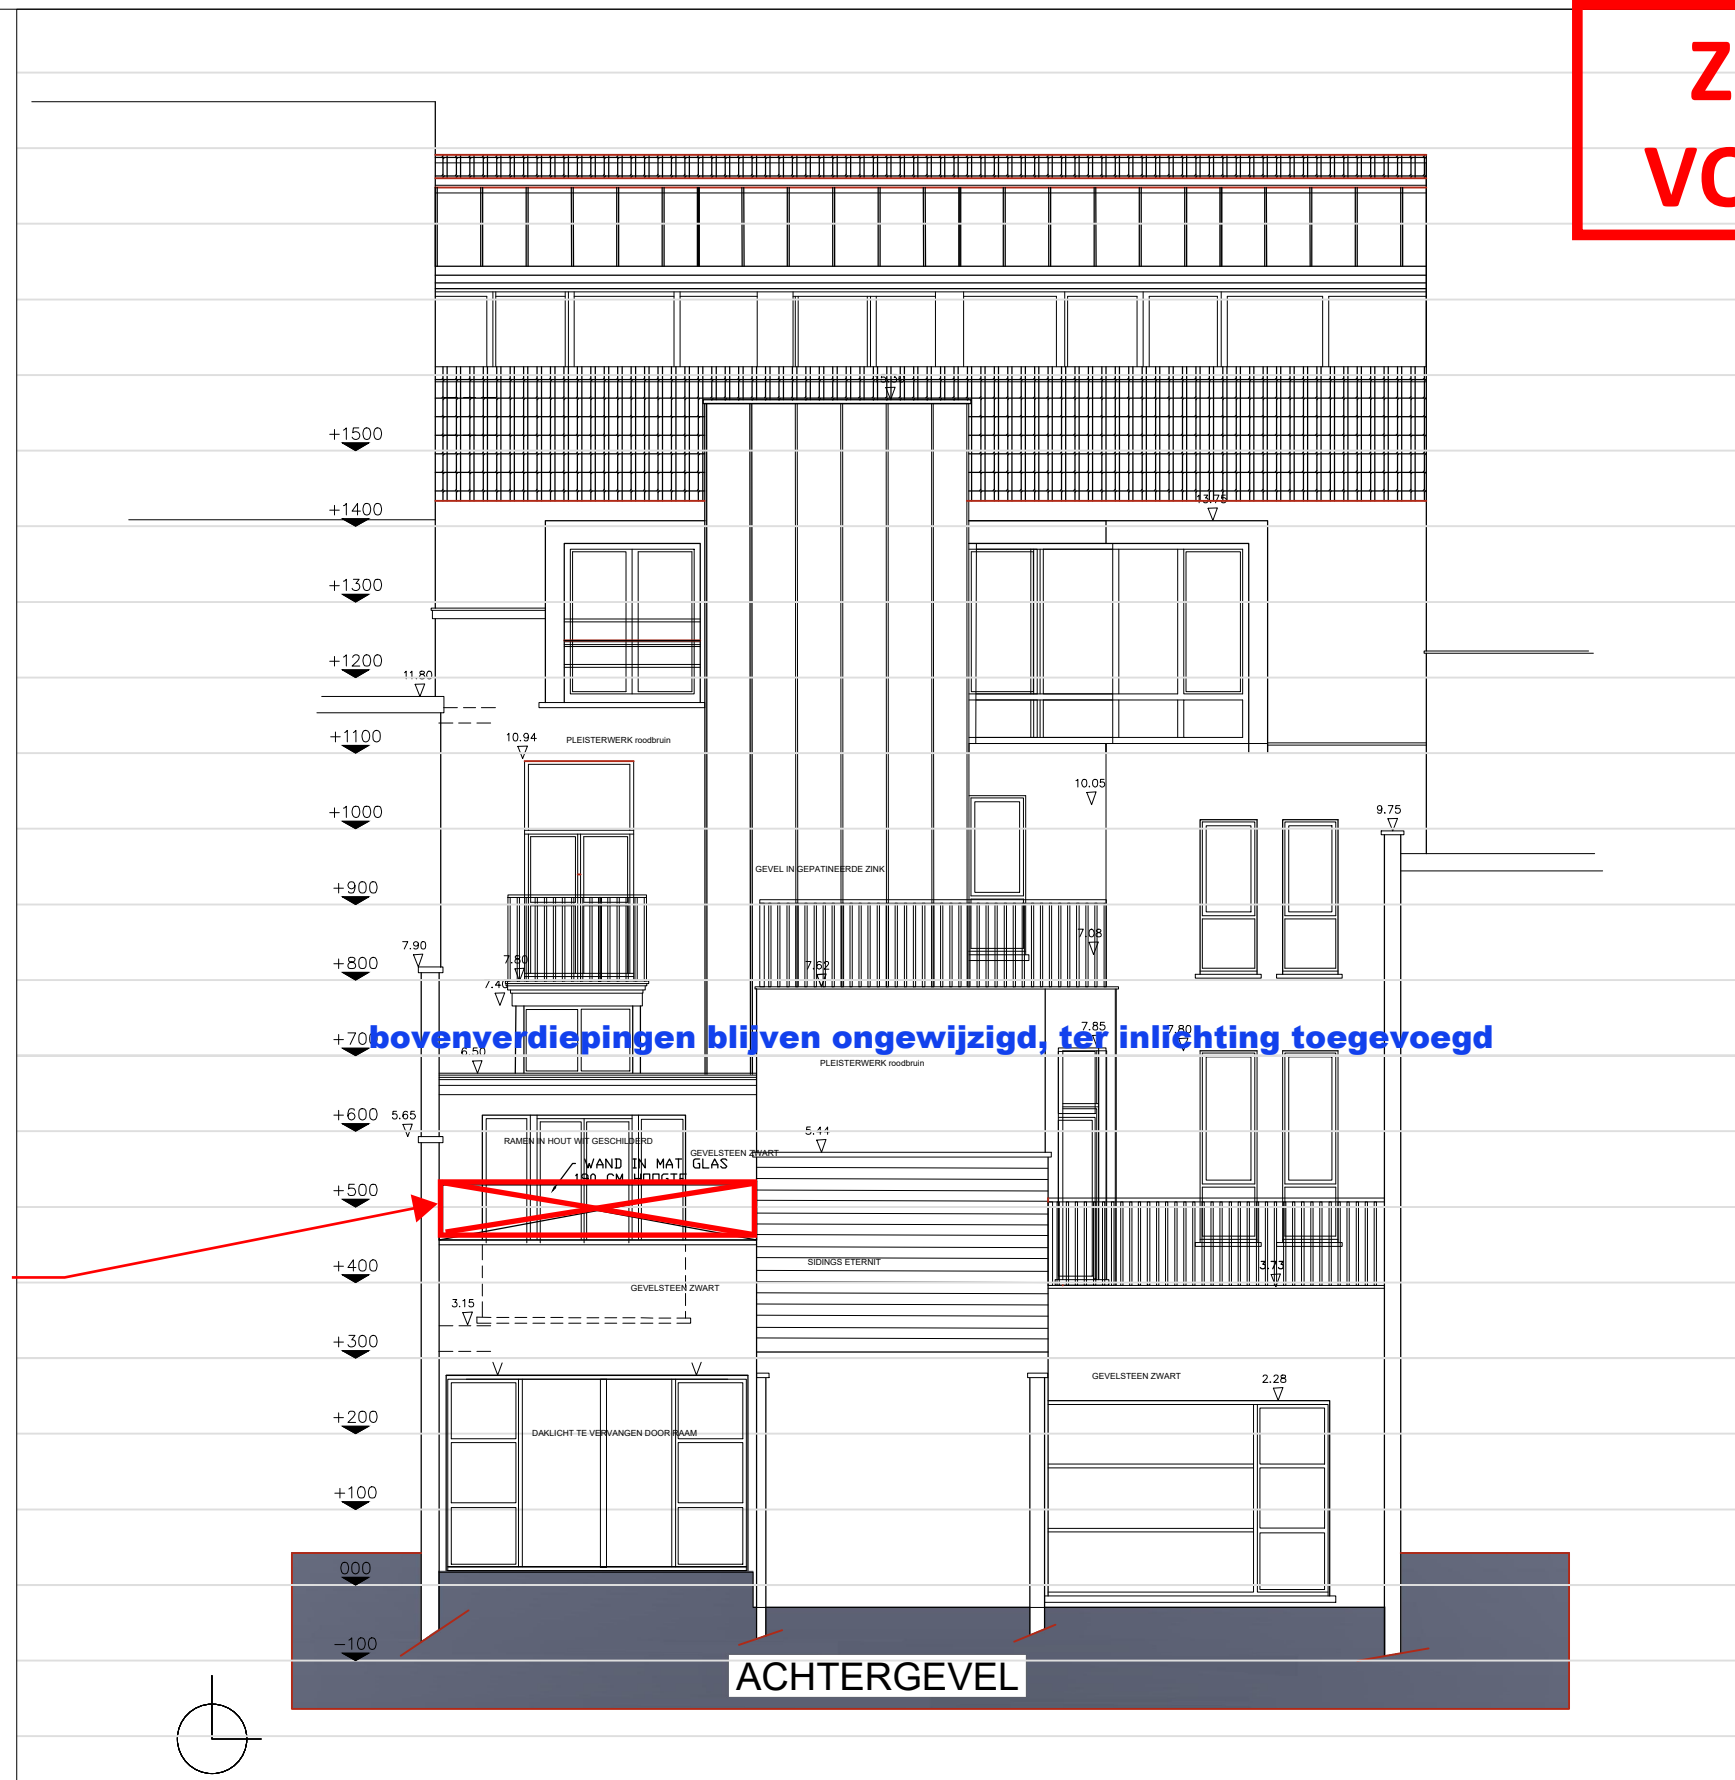

dossier: Burgstraat 28 - 30
bouwplaats: Burgstraat 28 - 30 9000 Gent.
Dhr. Dirk Acke
bouwheer: Nijverheidskaai 51 9040 Gent.

architect: Erfgoed & Architectuur Steyaert BVba.
Gewad 33 9000 Gent
0497/547250
archid.steyaert@telenet.be

Functie wijziging van winkel op gelijkvloers naar horecazaak en winkel
plantitel: achtergevel.
Bestaande toestand.