


**ZIE BIJZONDERE
VOORWAARDE(N)**

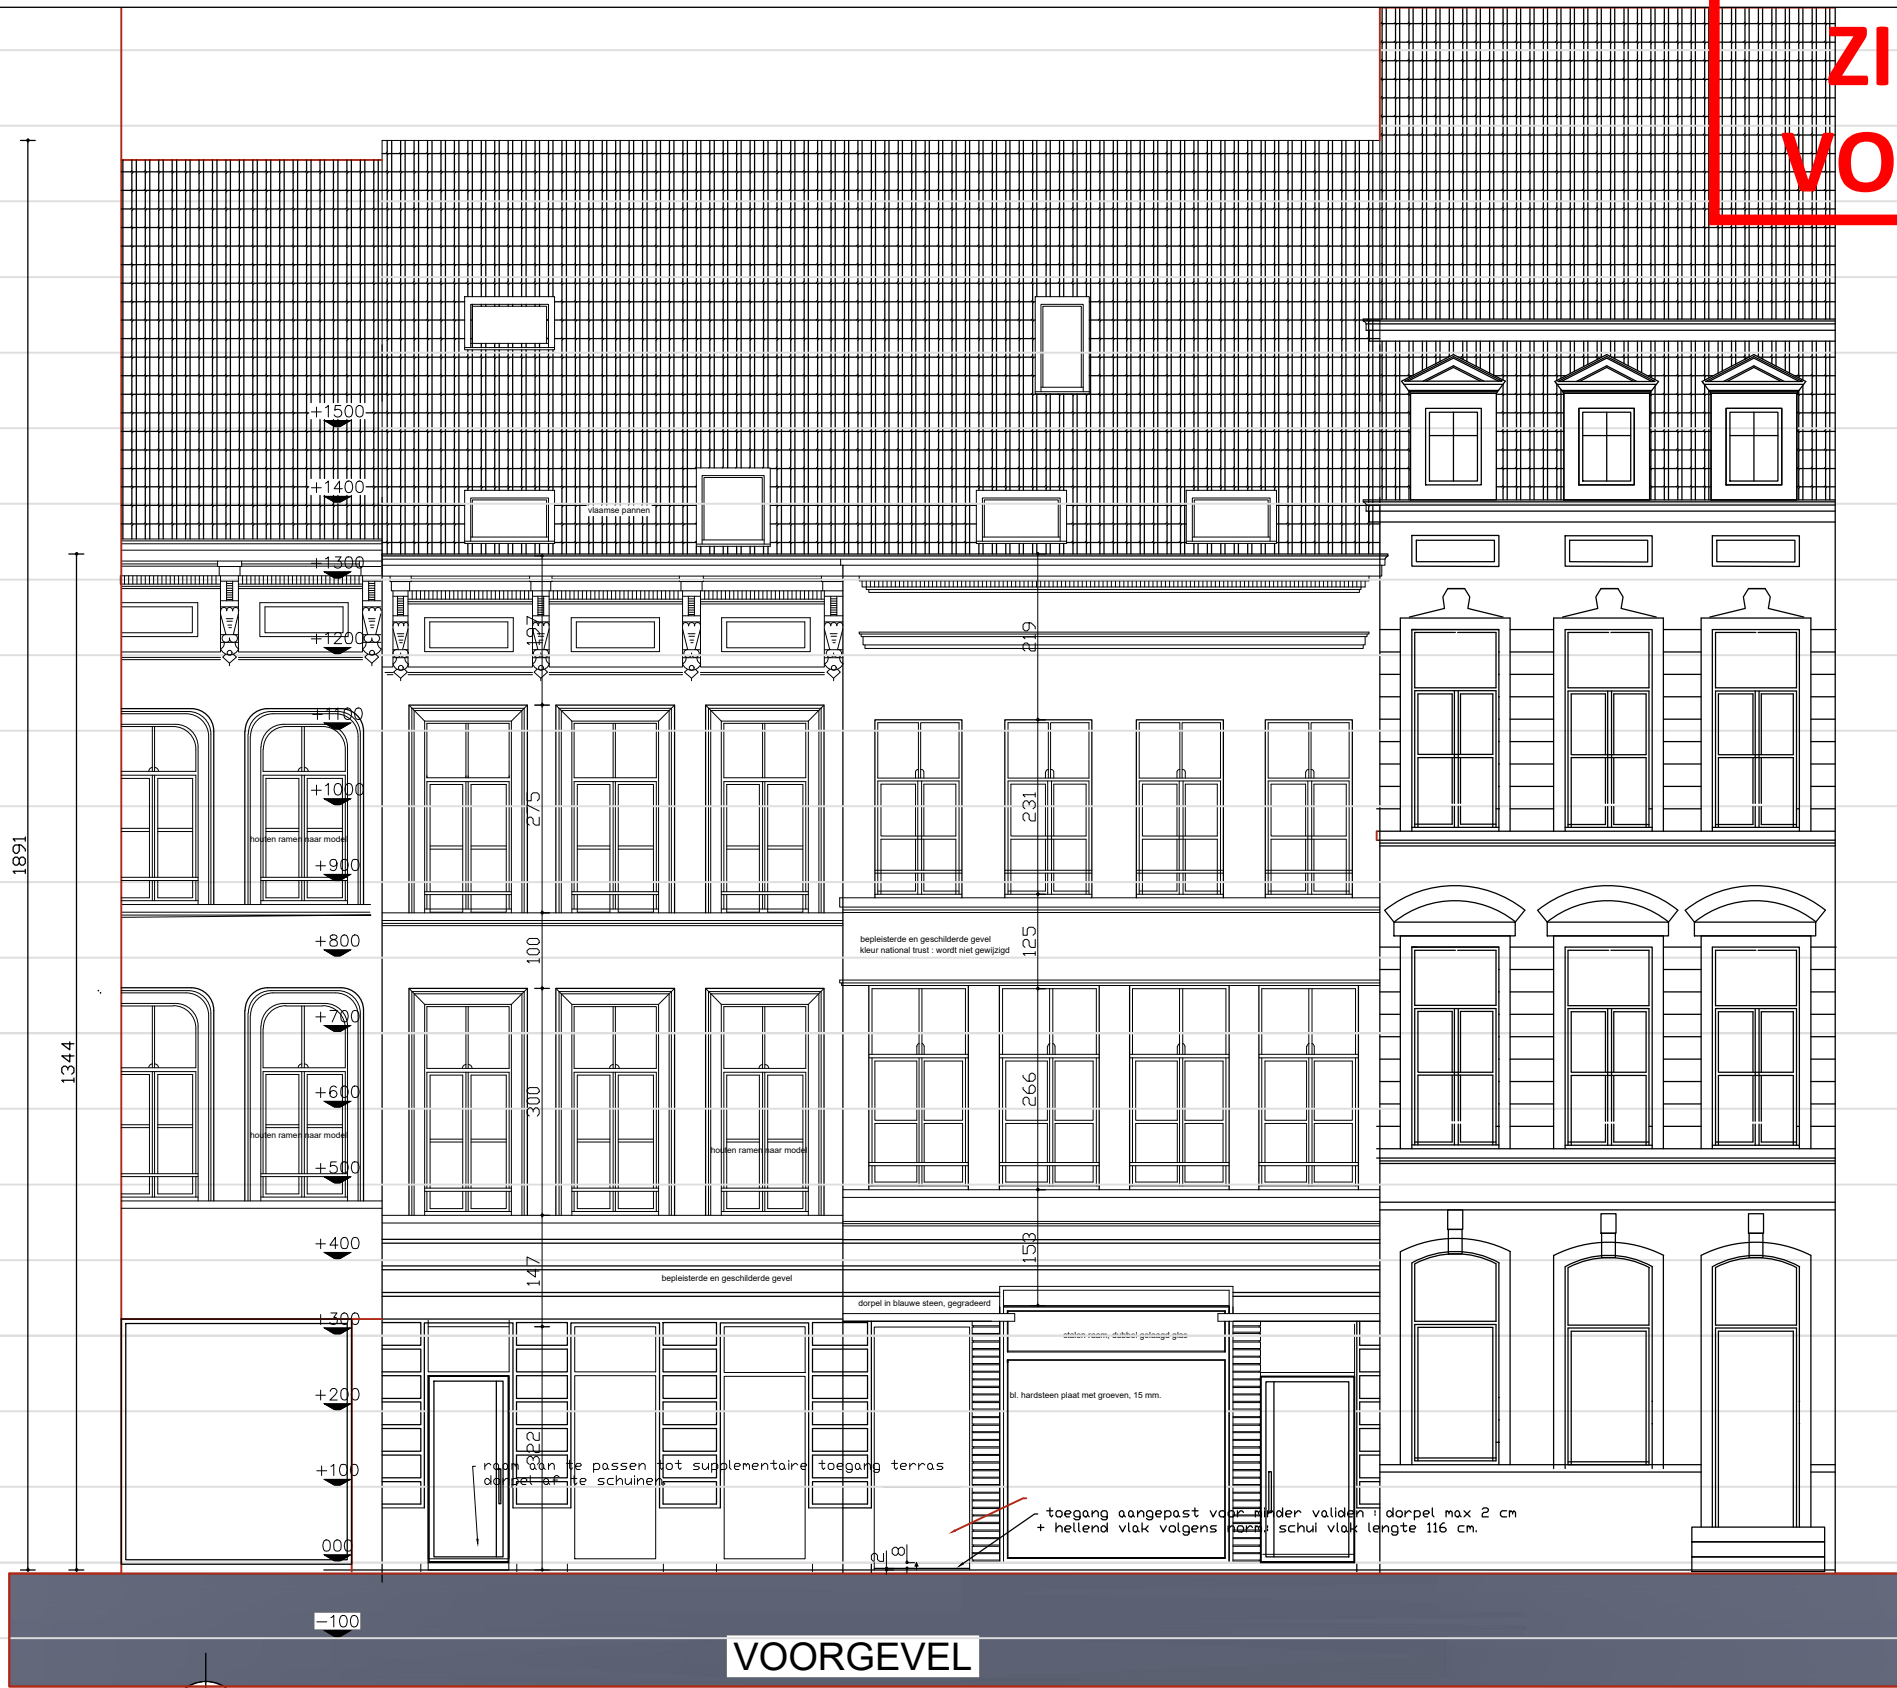

N° 30 (A+B+C)

N° 28 (A+B+C)

dossier: *Burgstraat 28 - 30*
 bouwplaats: *Burgstraat 28 - 30 9000 Gent.*
 bouwheer: *Dhr. Dirk Acke
 Nijverheidskaai 51 9040 Gent.*

architect: *Erfgoed & Architectuur Steyaert BVba.*
Gewad 33 9000 Gent
0497/547250
archid.steyaert@telenet.be

Functie wijziging van winkel op gelijkvloers naar horecazaak en winkel
 plantitel: *voorgevel.*
Vernieuwde toestand.