


**ZIE BIJZONDERE  
VOORWAARDE(N)**

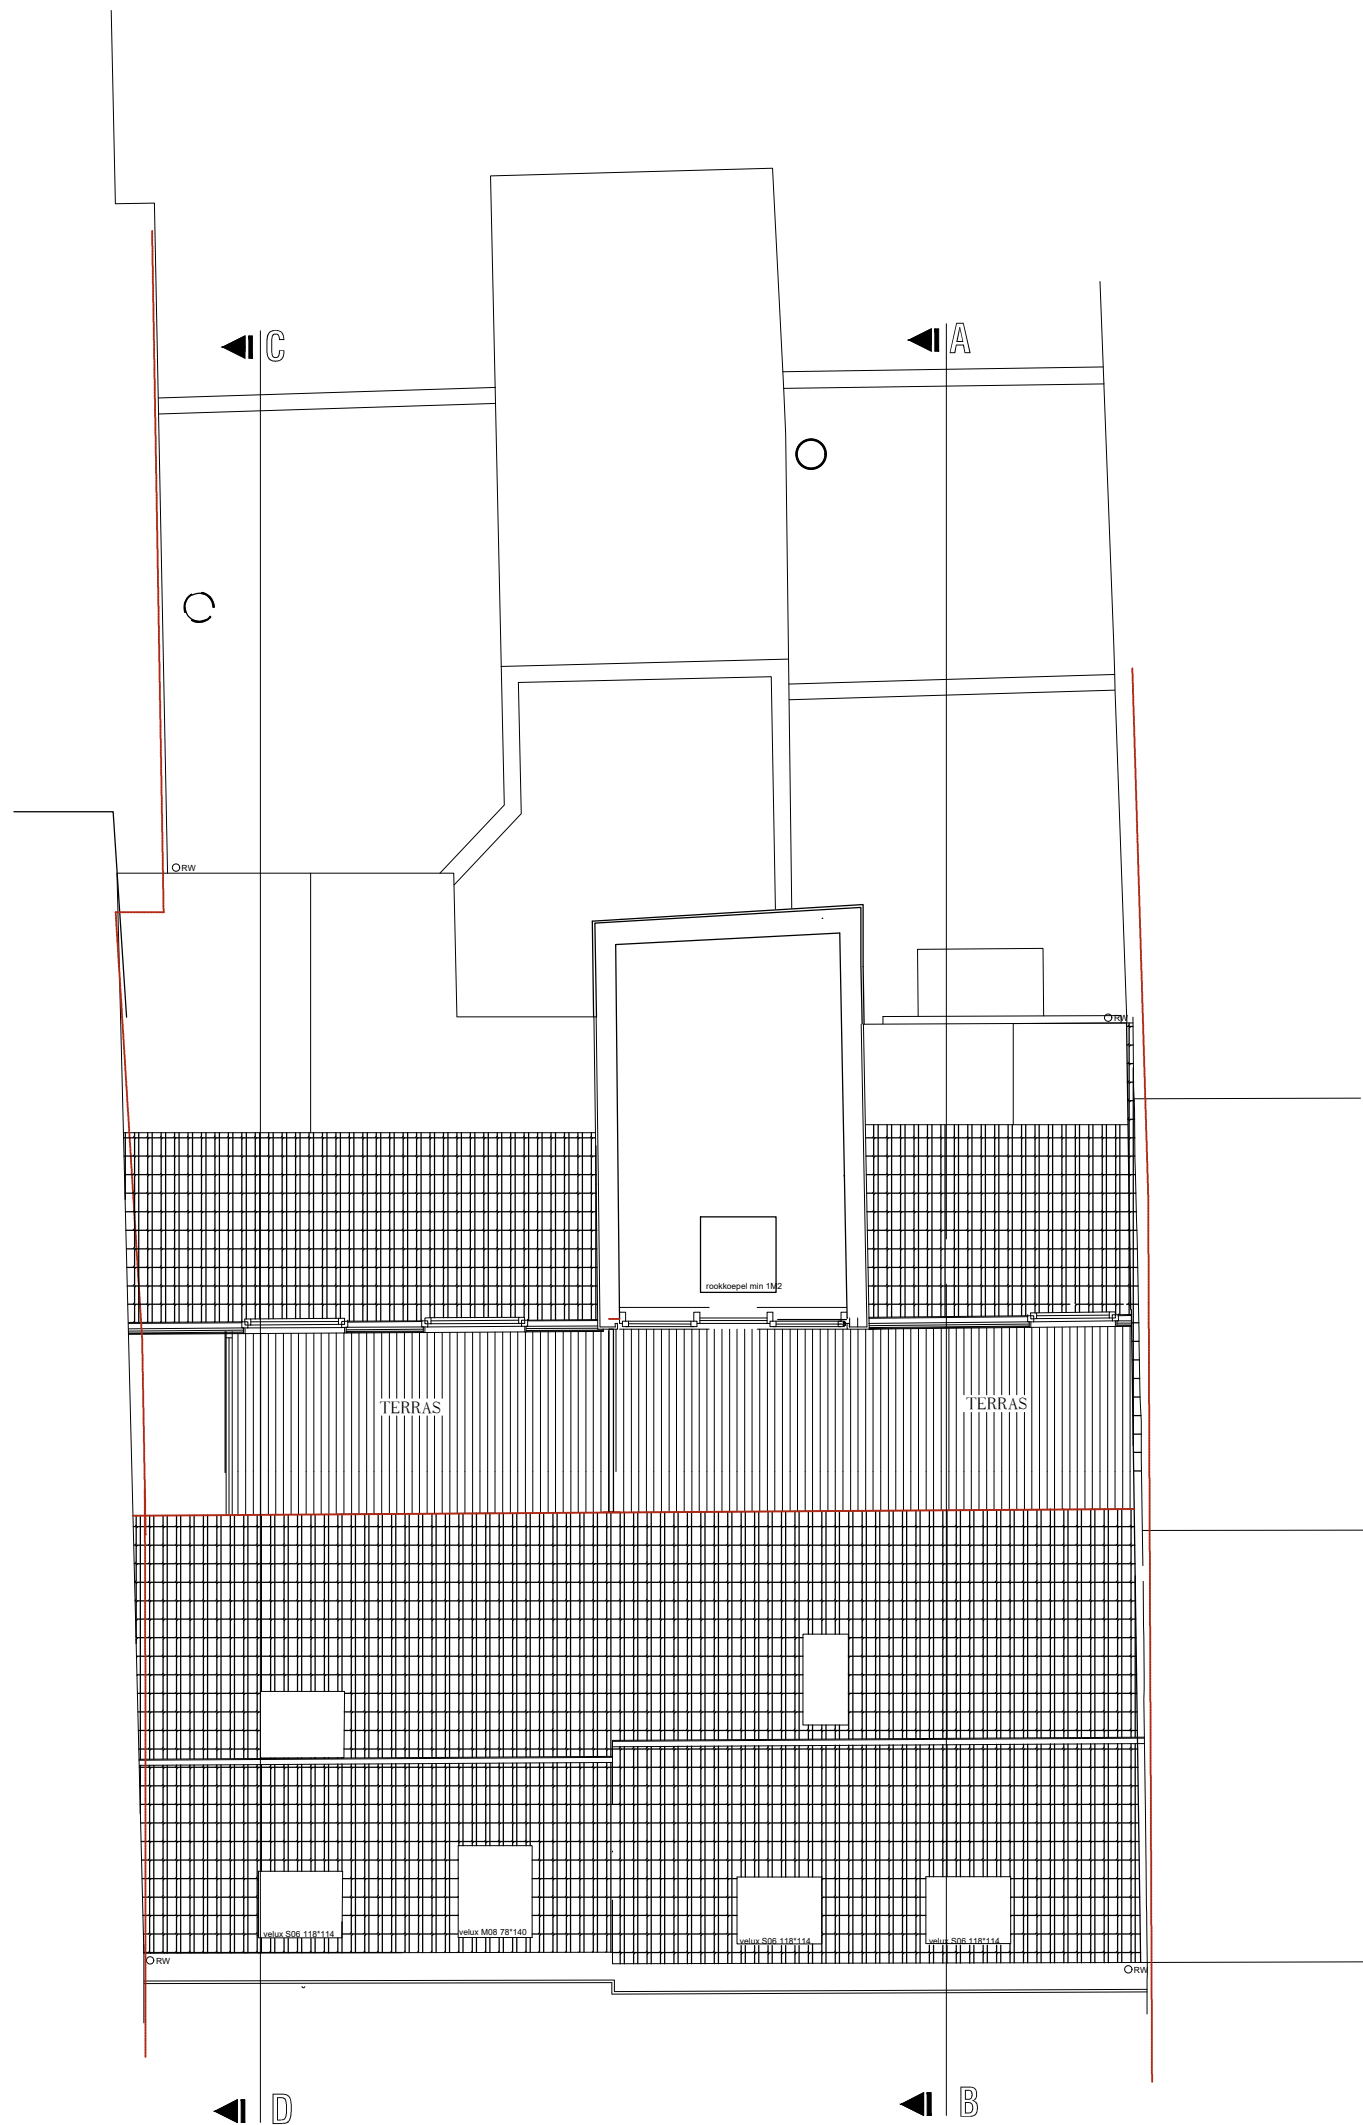

**dakenplan**

**blijft ongewijzigd :**  
**ten titel van inlichting in het kader van de functiewijziging gelijkvloers.**

0m 1m 2m 5m 10m



dossier: Burgstraat 28 - 30  
bouwplaats: Burgstraat 28 - 30 9000 Gent.  
Dhr. Dirk Acke  
bouwheer: Nijverheidskaai 51 9040 Gent.

Erfgoed & Architectuur Steyaert BV.  
Gewad 33 9000 Gent  
0497/547250  
archid.steyaert@telenet.be

plantitel: dakenplan.  
Vernieuwde toestand.

21